



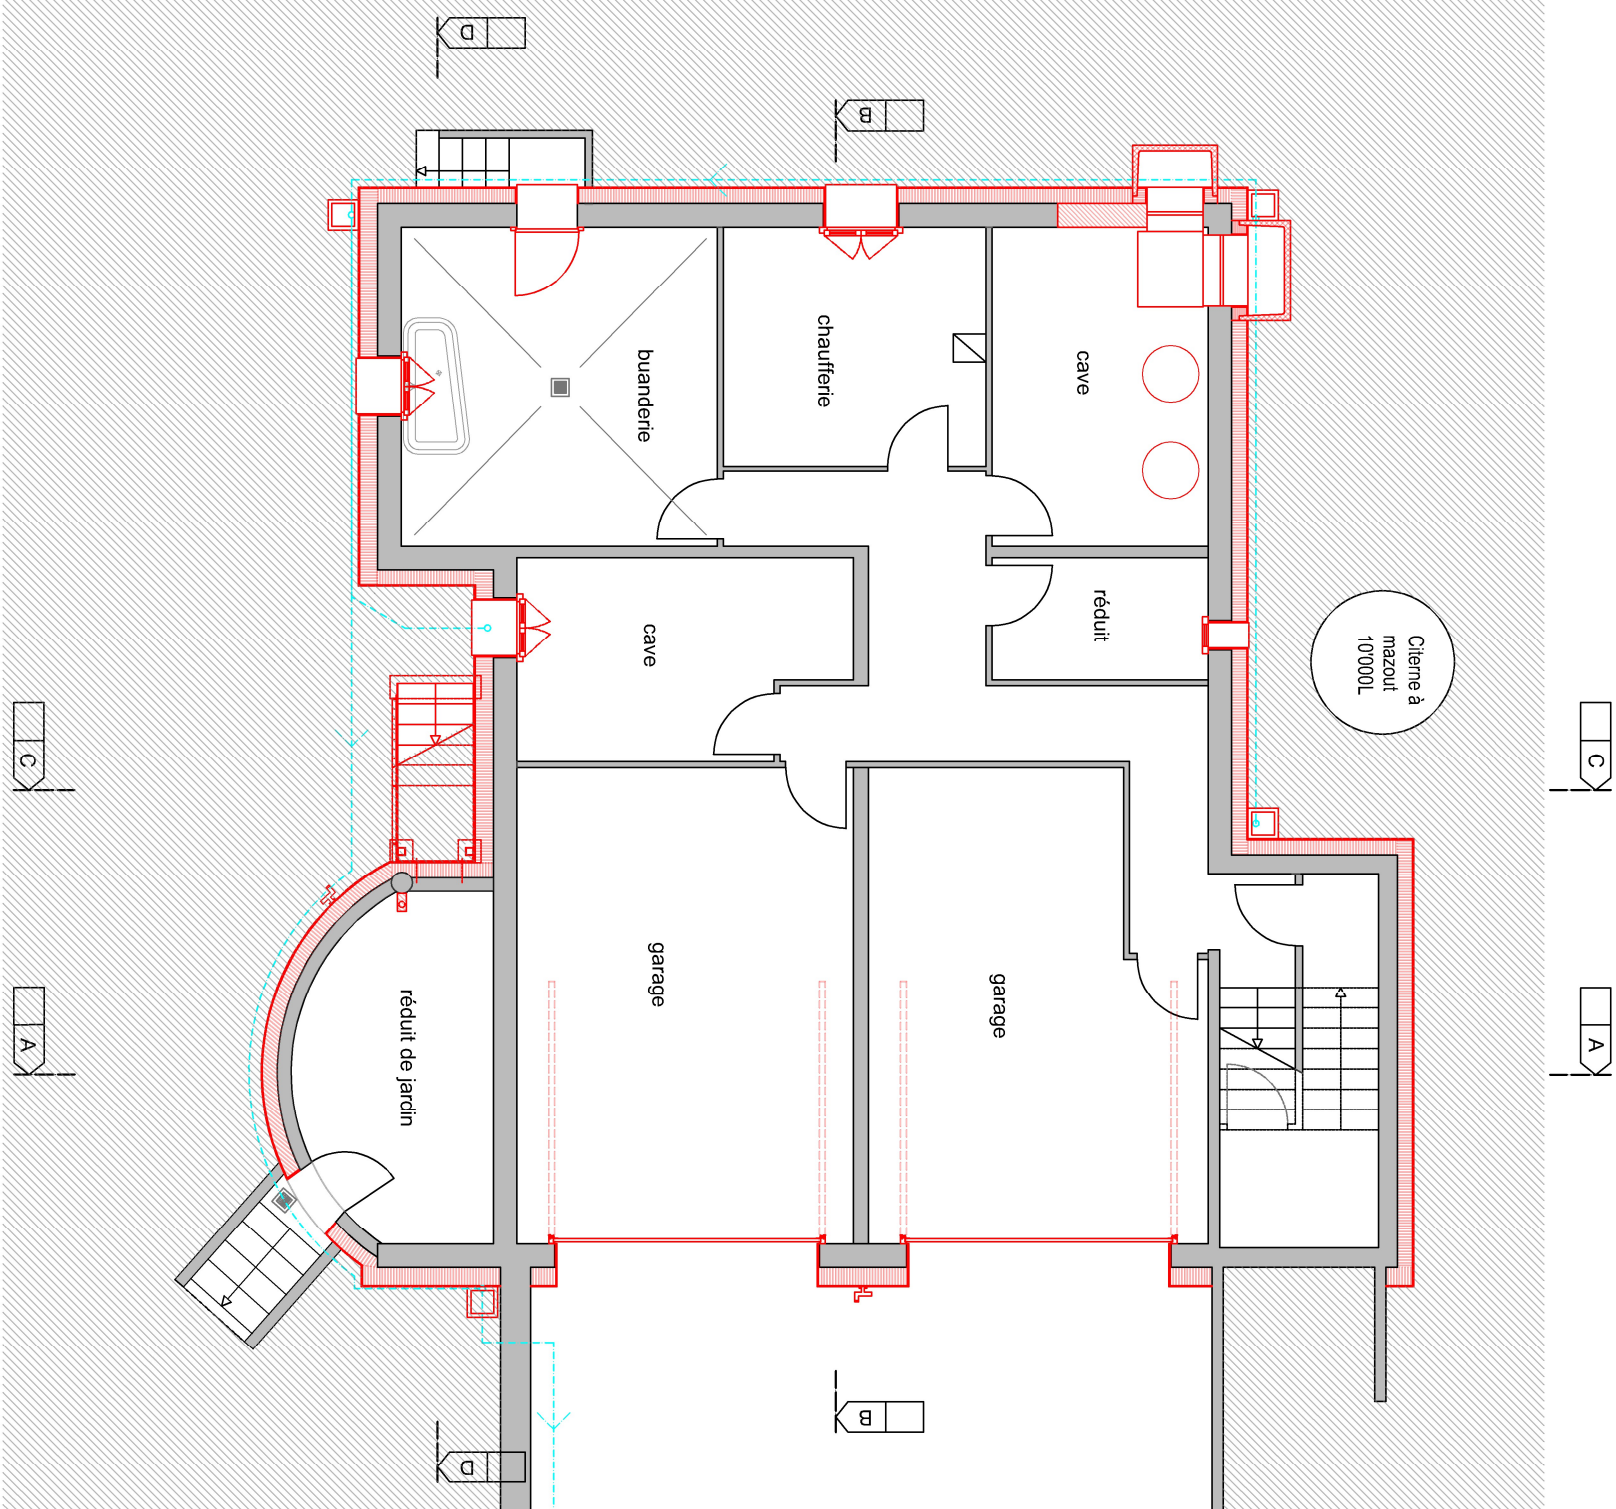

Rénovation de deux appartements				Plan du rez inférieur et supérieur	
Echelle 1/100	Date: 22.05.2023	Dessin: Amandine Mathieu	Mise à jour: 04.09.2023	Format A3	232.01
Atelier d'architecture Mikulas Sàrl - rte de Semseles 16, 1613 Maracon - tél. 021 653 06 74 - info@mikulas.ch - www.mikulas.ch					

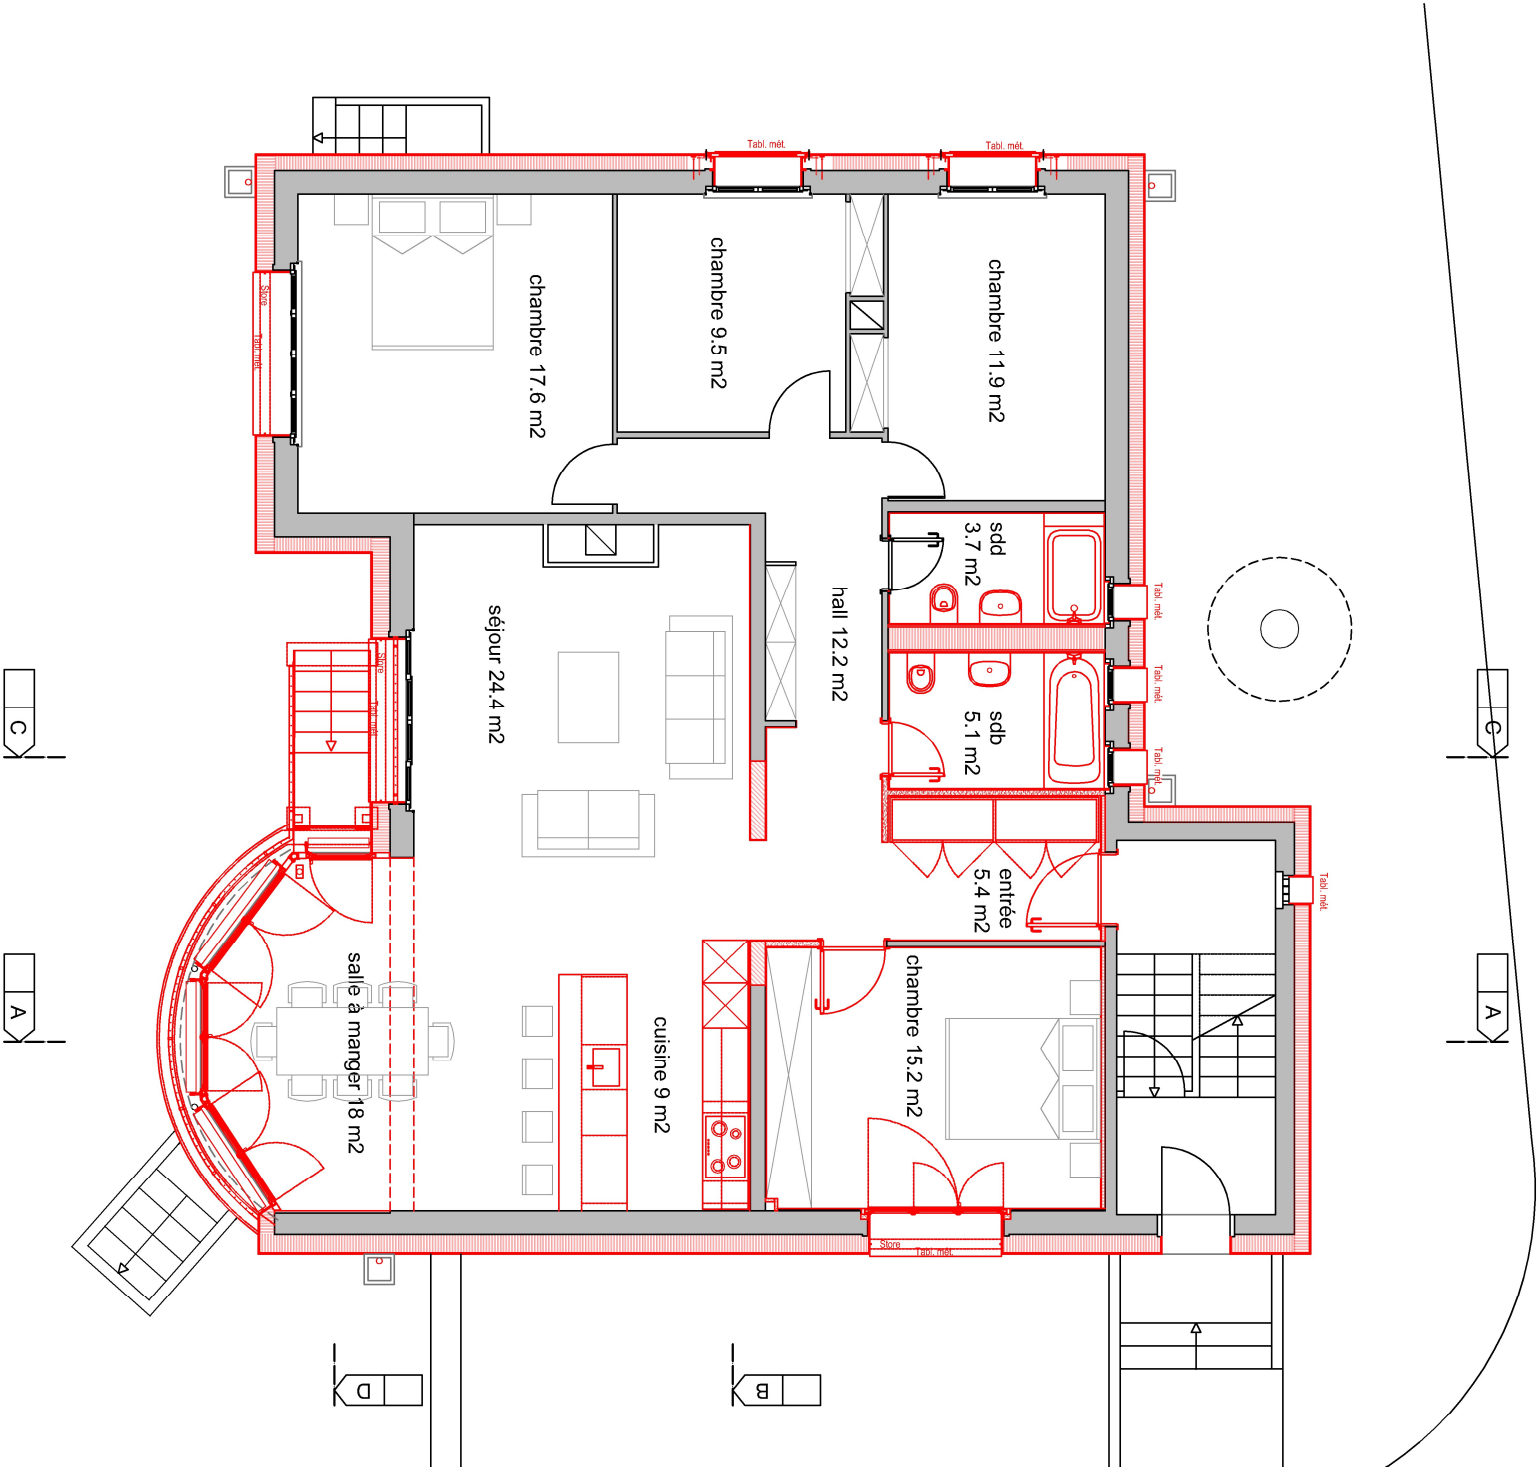

à construire

existant

