
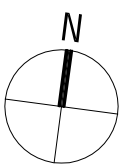


ETAGE 2 :

1 appartement N°03 Nord-Est de 3 pieces = 72,3m²

1 appartement N°04 Sud-Est de 4 pieces = 104,8m² + balcon 9m²

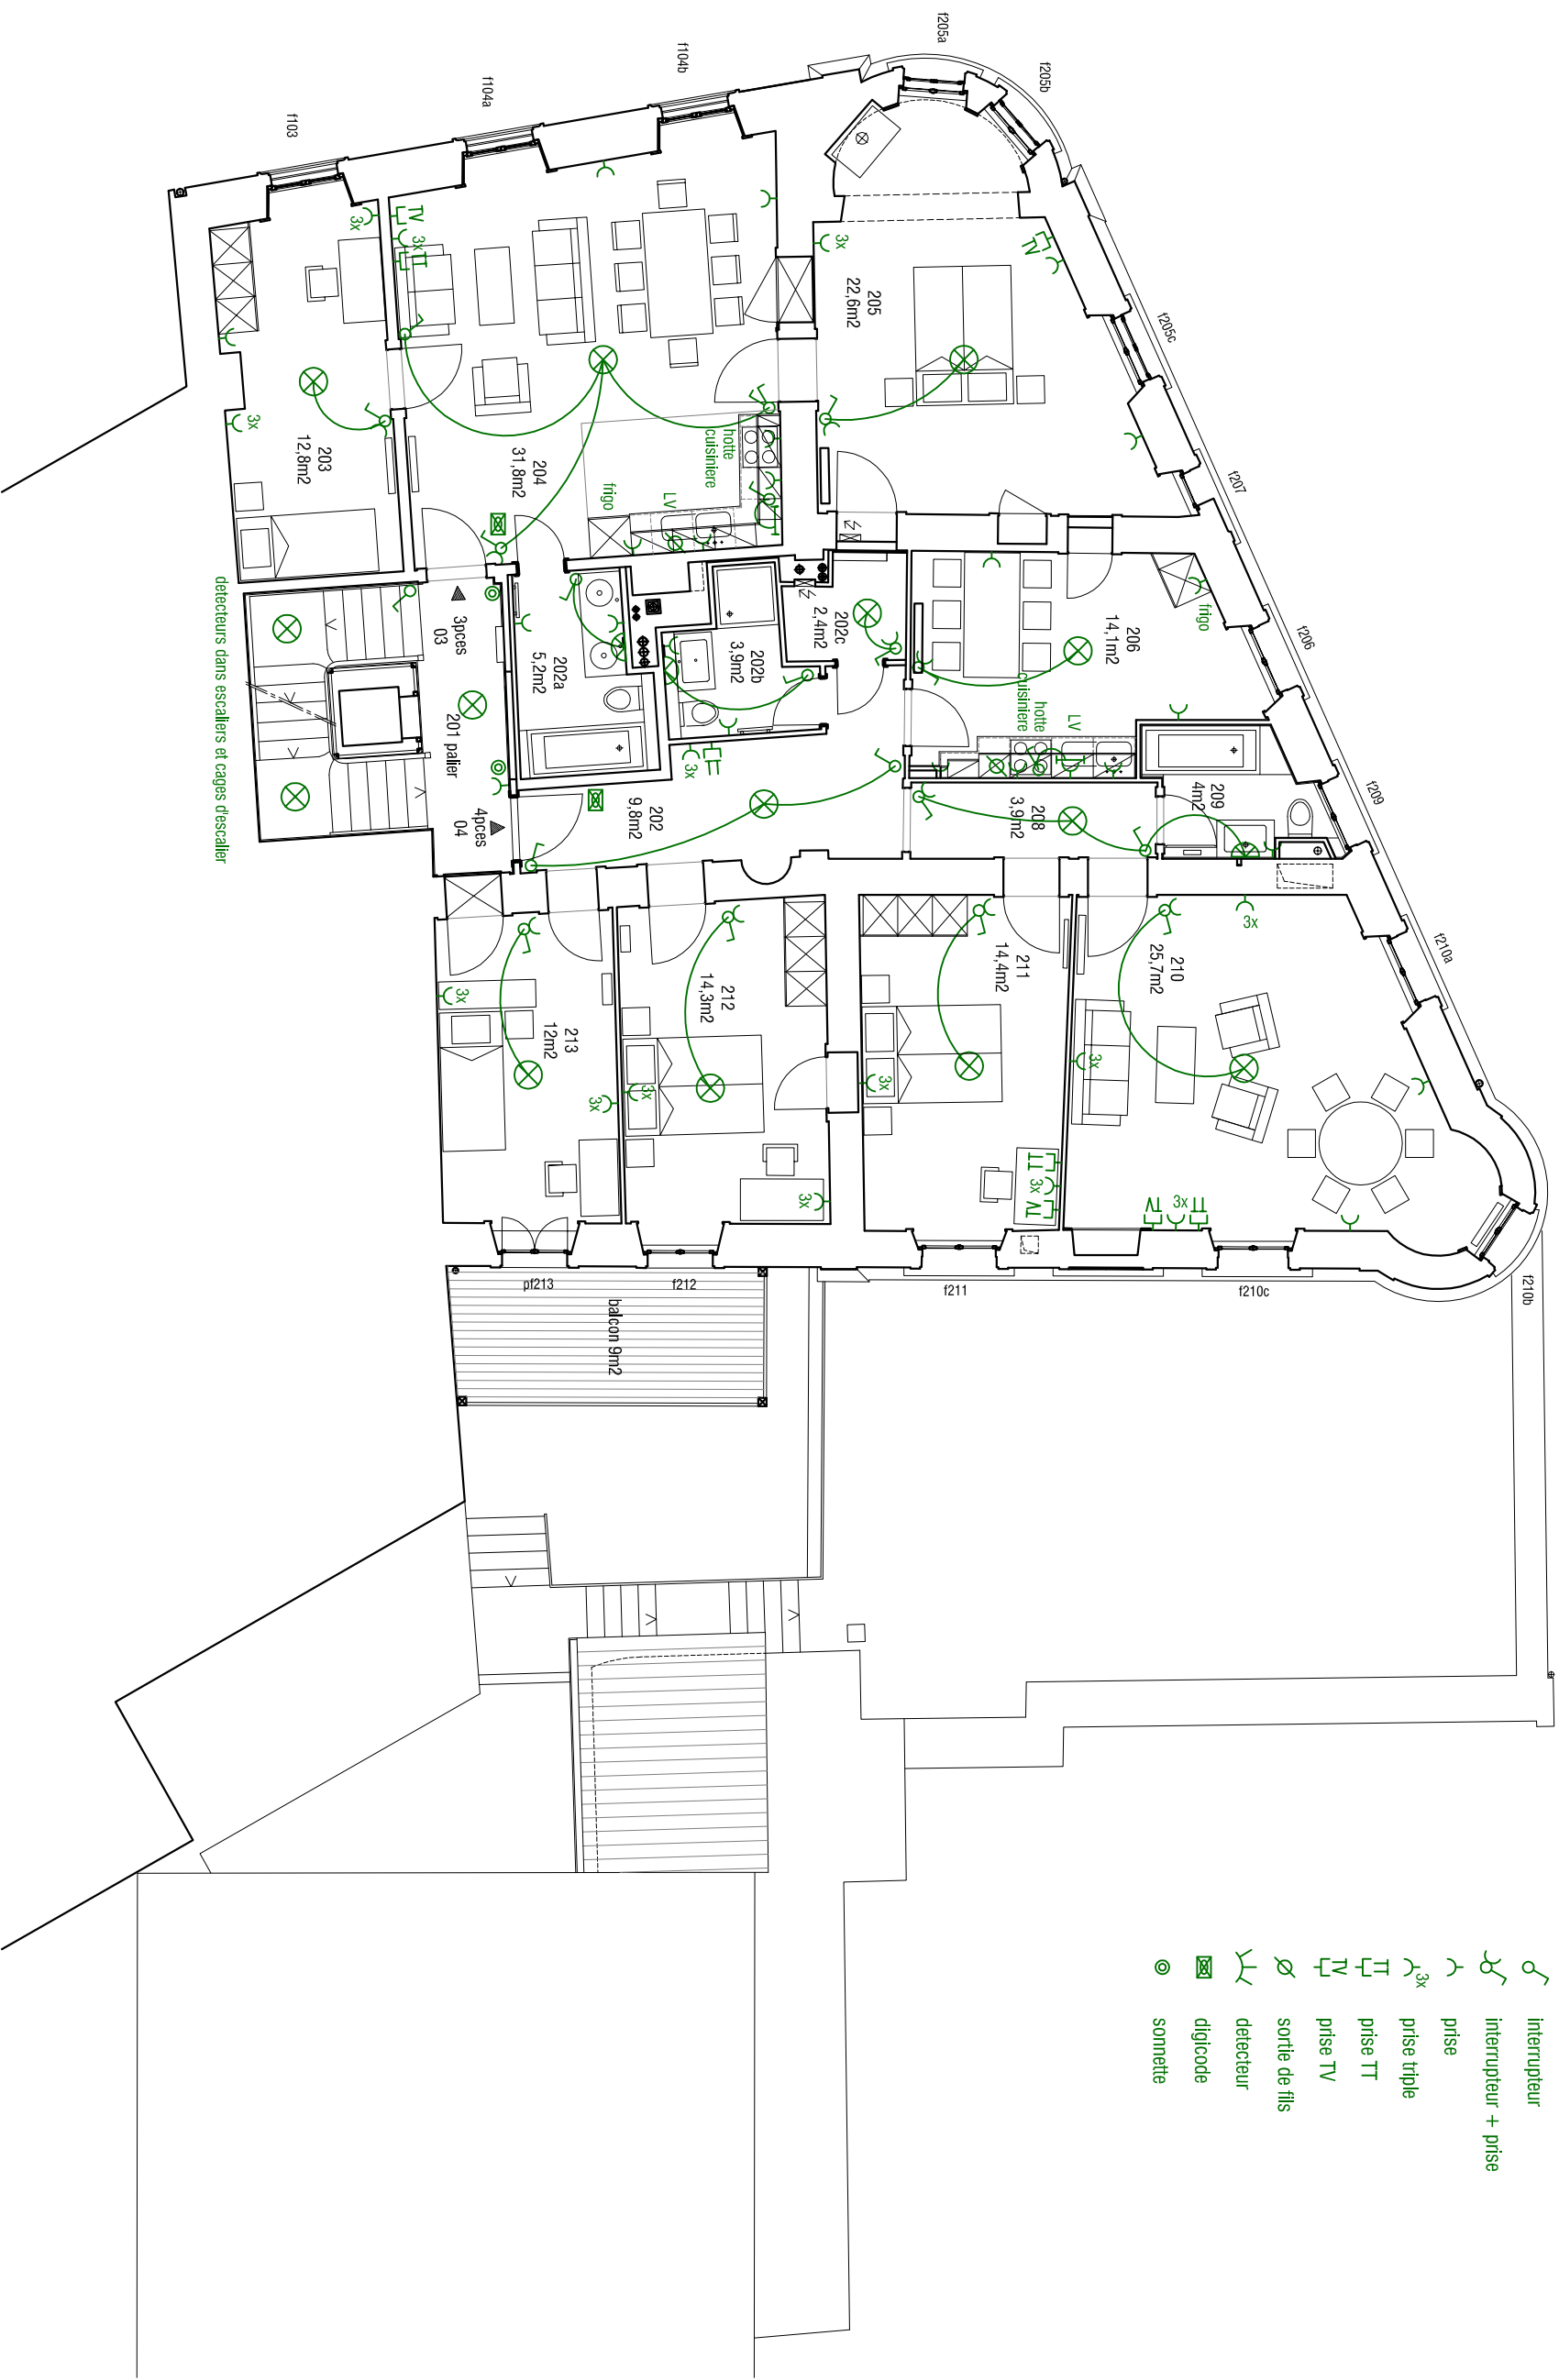

- applique
- plafonnier
- neon
- interrupteur
- interrupteur + prise
- prise
- prise triple
- prise TT
- prise TV
- sortie de fils
- detecteur
- digicode
- sonnette

detecteurs dans escaliers et cages d'escalier