



Ech.: 1/100	15.06.2007	Dess: D.Lefort	Mise a jour : 18.04.2013	48.24
Tomas Mikulas, architecte EPFL-SIA, rte de Cugy 19, 1052 Le Mont sur Lausanne				

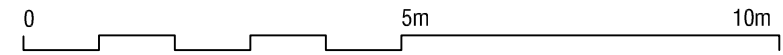

- Existant
- A creer
- A demolir

- applique
- plafonier
- spot encastré
- neon
- interrupteur
- interrupteur + prise
- prise
- prise triple
- prise TT
- prise TV
- sortie de fils
- detecteur

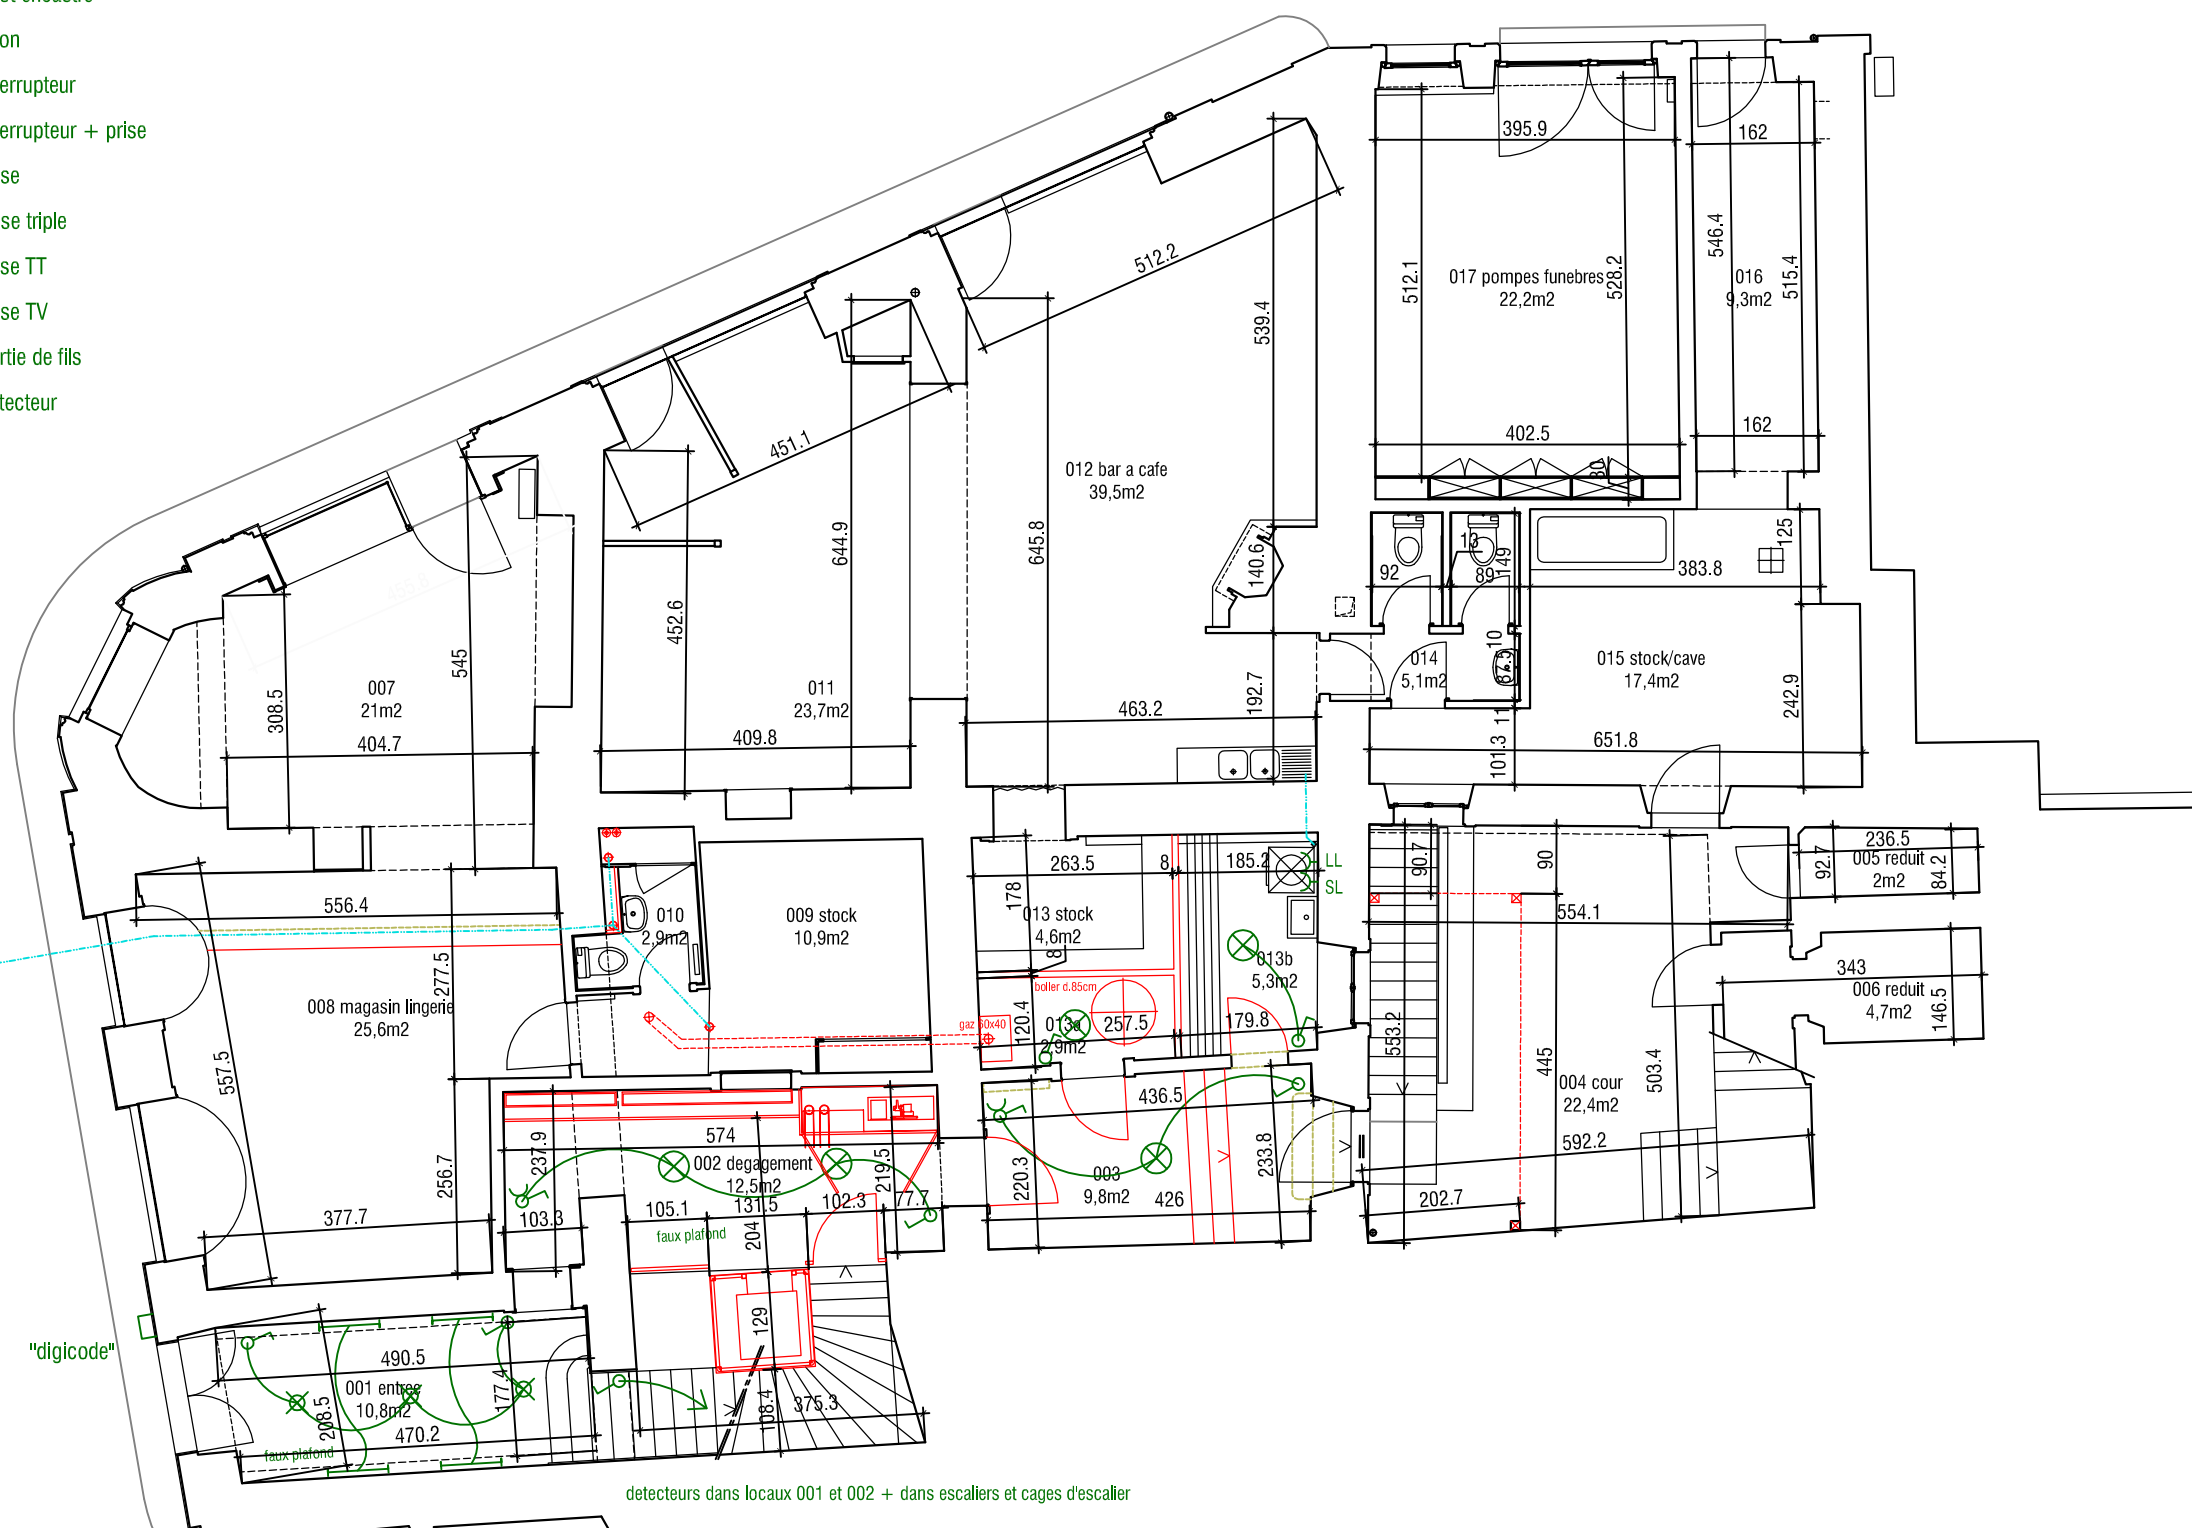

detecteurs dans locaux 001 et 002 + dans escaliers et cages d'escalier