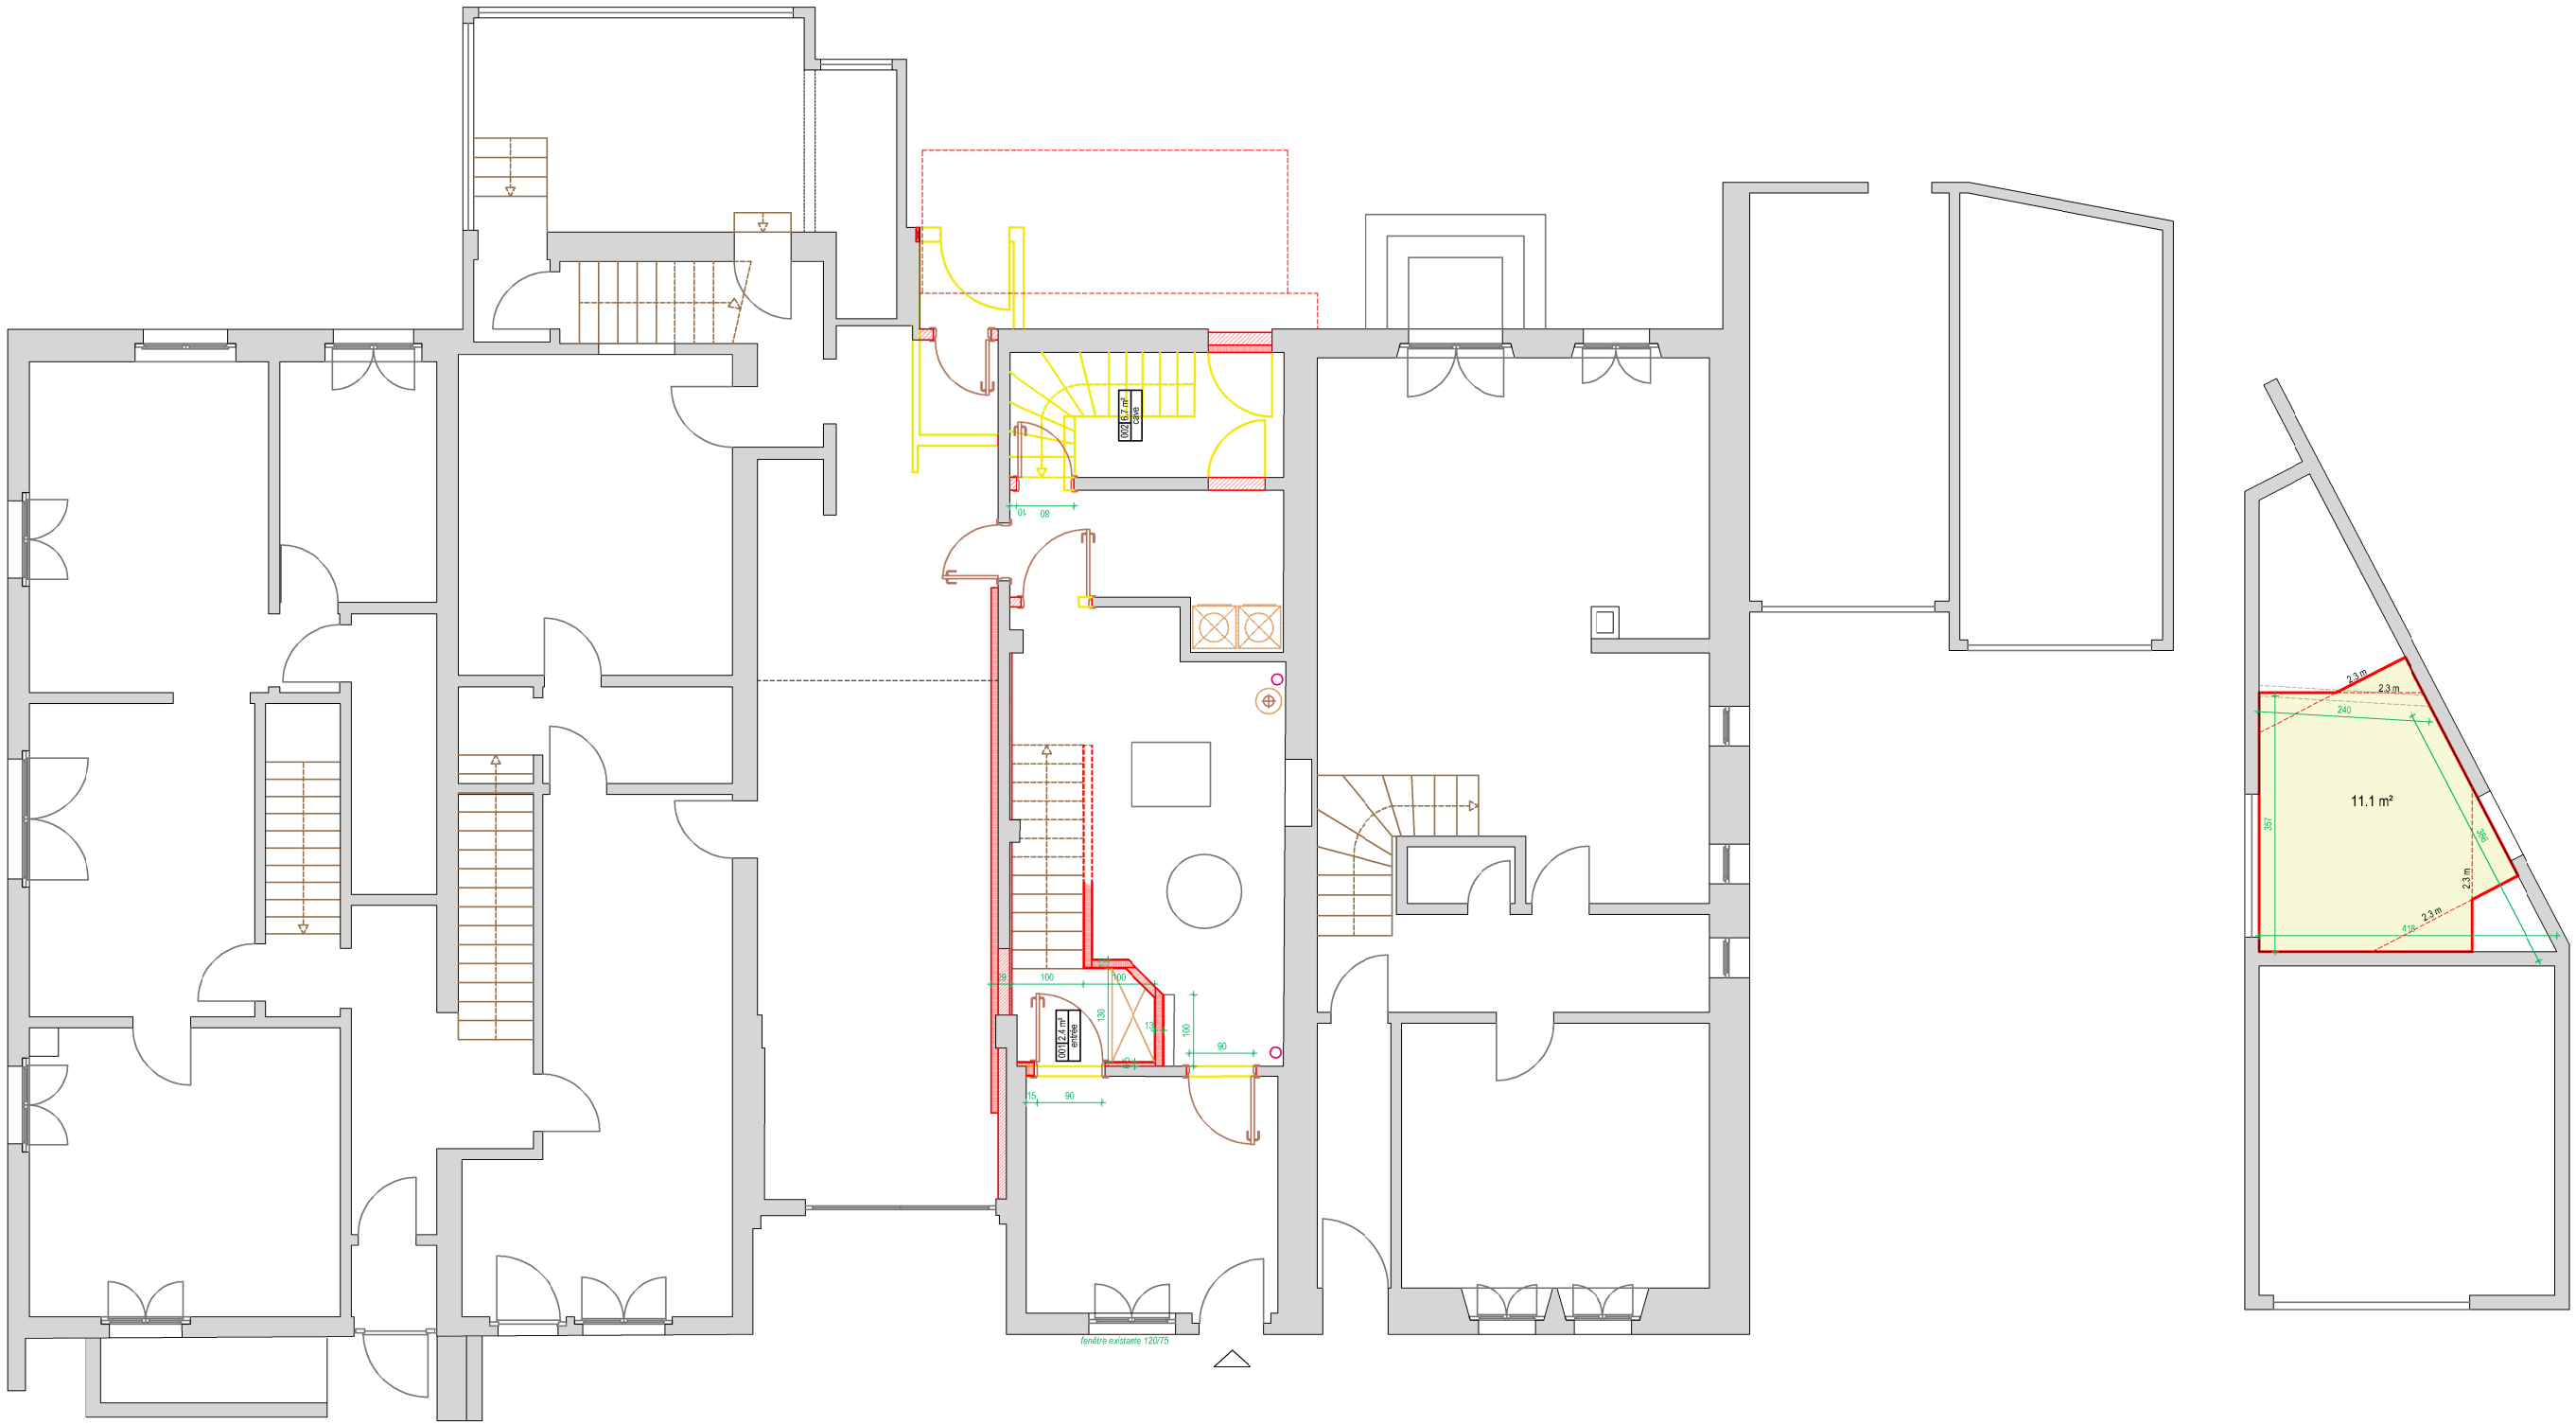

Transformation et aménagement d'un appartement			Plan du rez	
Ech.: 1/100	date : 19.08.2019	Dessin : CdS	Mise à jour : 12.11 2019	180-42
Atelier d'architecture Mikulas Sàrl, rte de Semsales 16, 1613 Maracon - tél. 021 653.06.74 - fax. 021 653.06.73 - Email: info@mikulas.ch				

0 10m