



Coupe A-A

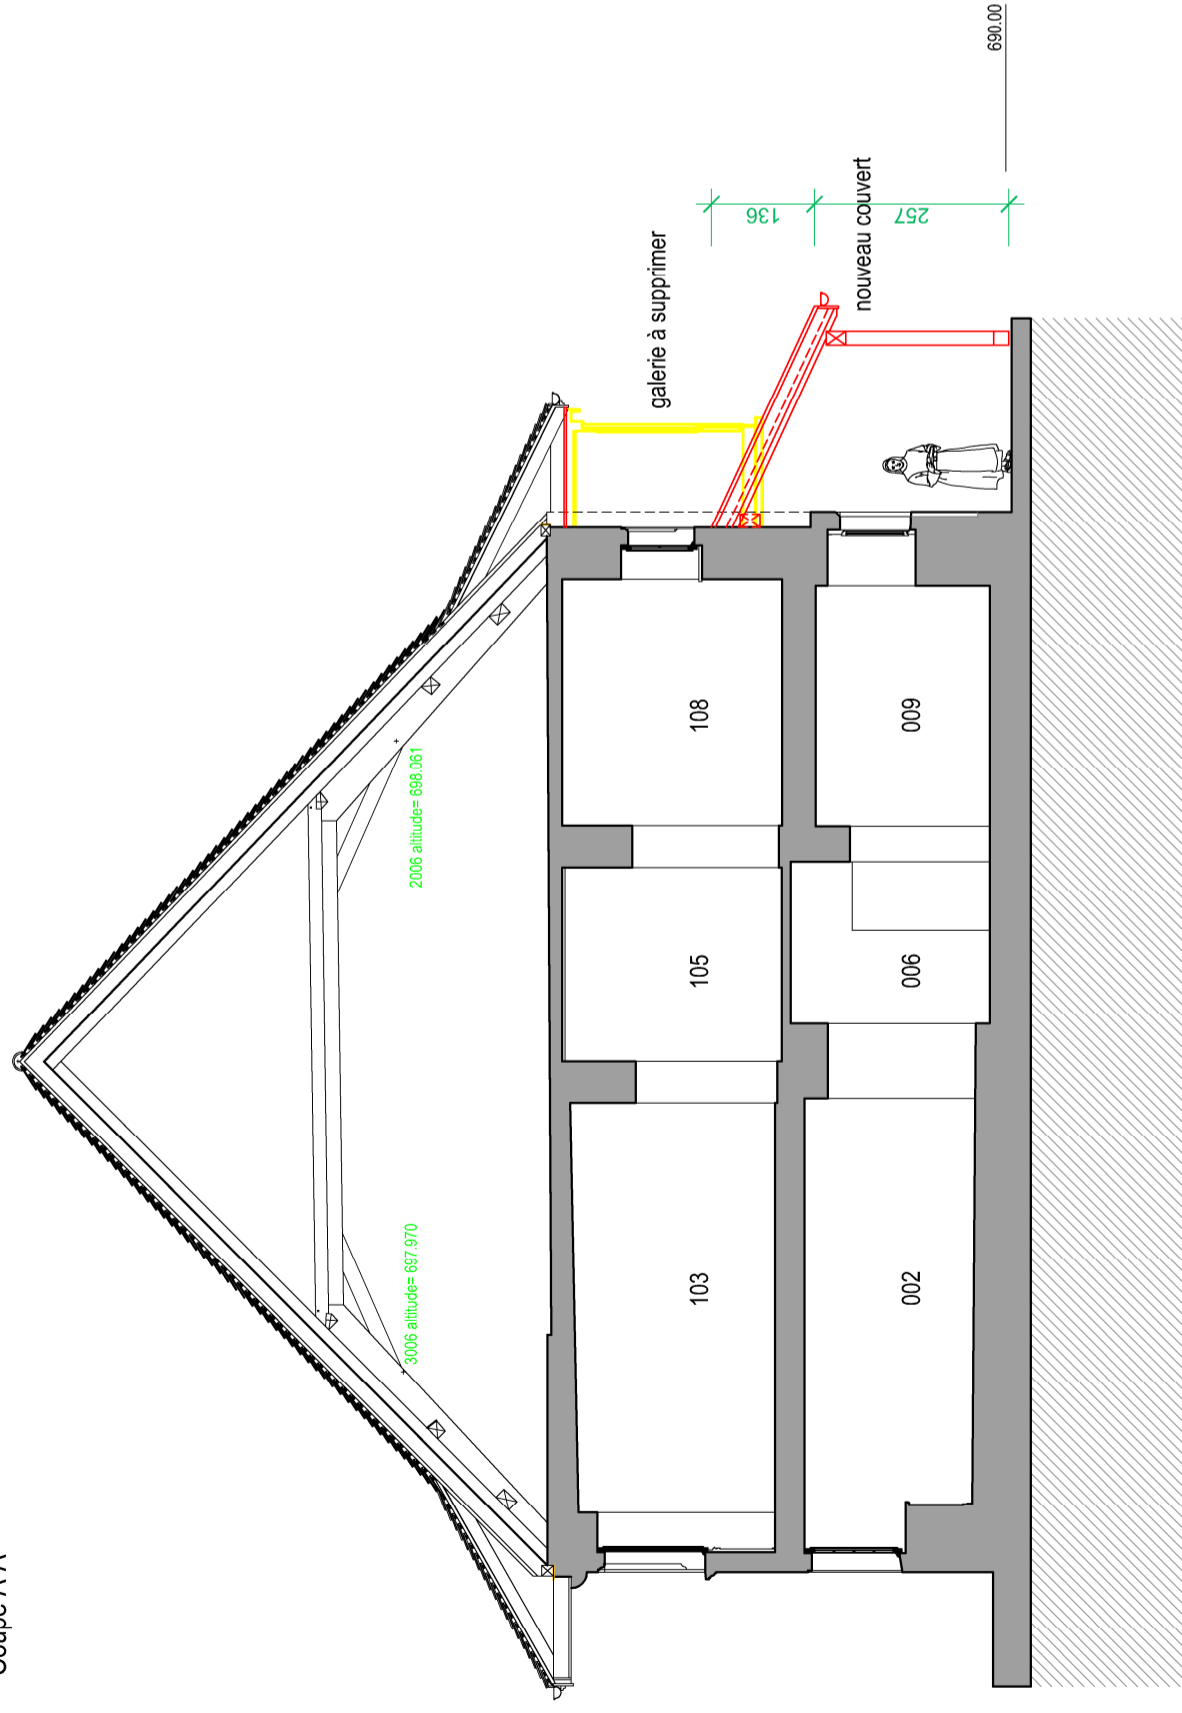

Élévation Sud

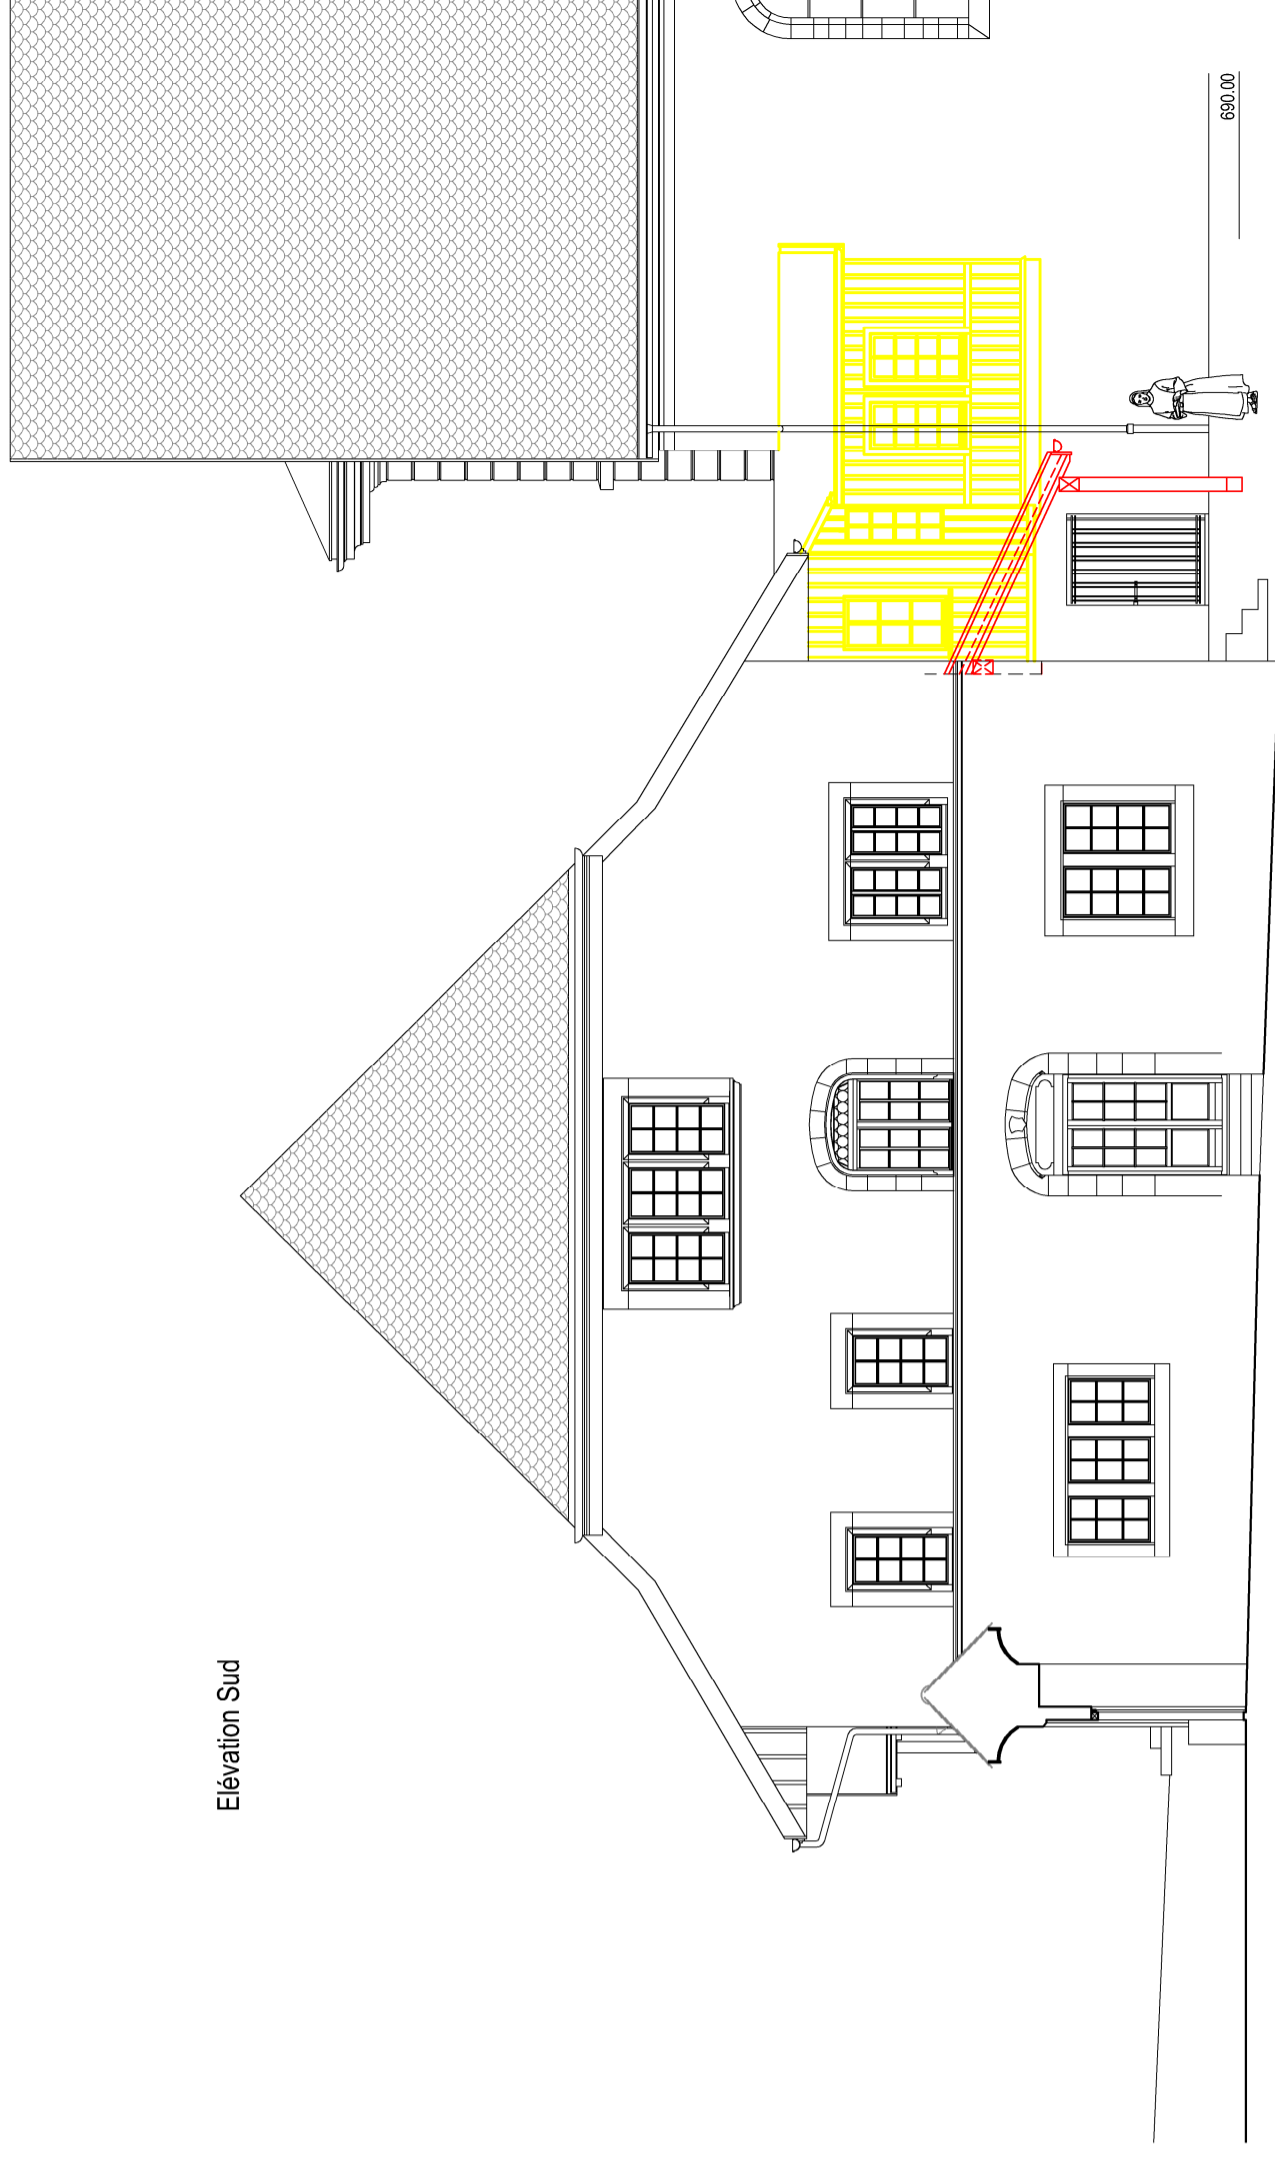

Le propriétaire :

L'architecte :

Abbaye de la Fille-Dieu	Parcelle n° 338, Rte de Fribourg 2, 1680 Romont FR			
Restauration de la façade Est de l'hôtellerie et création d'un couvert	Projet - Coupe A-A et élévation Sud			
Echelle 1/100	Date : 24.01.2020	Dessin : Fabio Nicaty	Mise à jour : 07.04.2021	12-625
Atelier d'architecture Mikulas Sarf, rte de Sernsales 16, 1613 Maracon - tél. 021 653 06 74 - info@mikulas.ch - www.mikulas.ch				

