




ECHELLE 1/20

L'échelle du 1/20 donne des précisions sur les aspects constructifs du projet. Elle permet de décrire le détail constructif et de l'intégrer dans un contexte élargi.

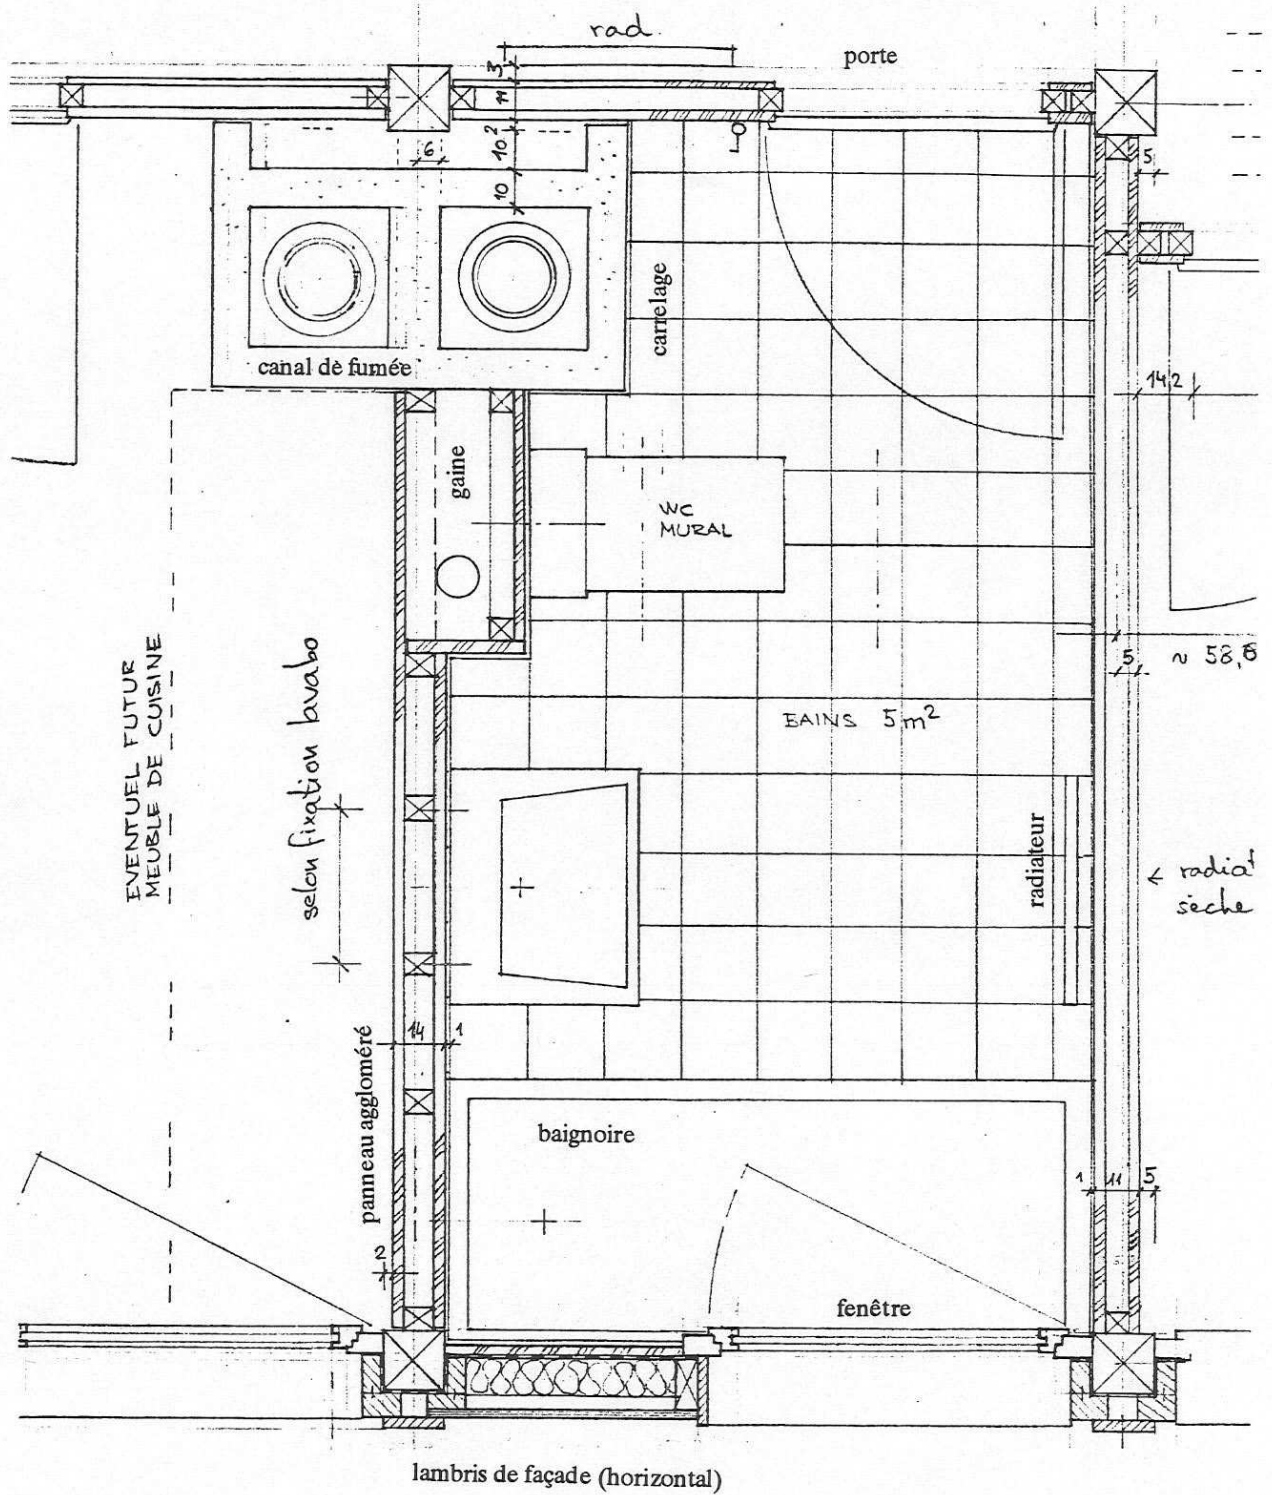


Coupe-élévation

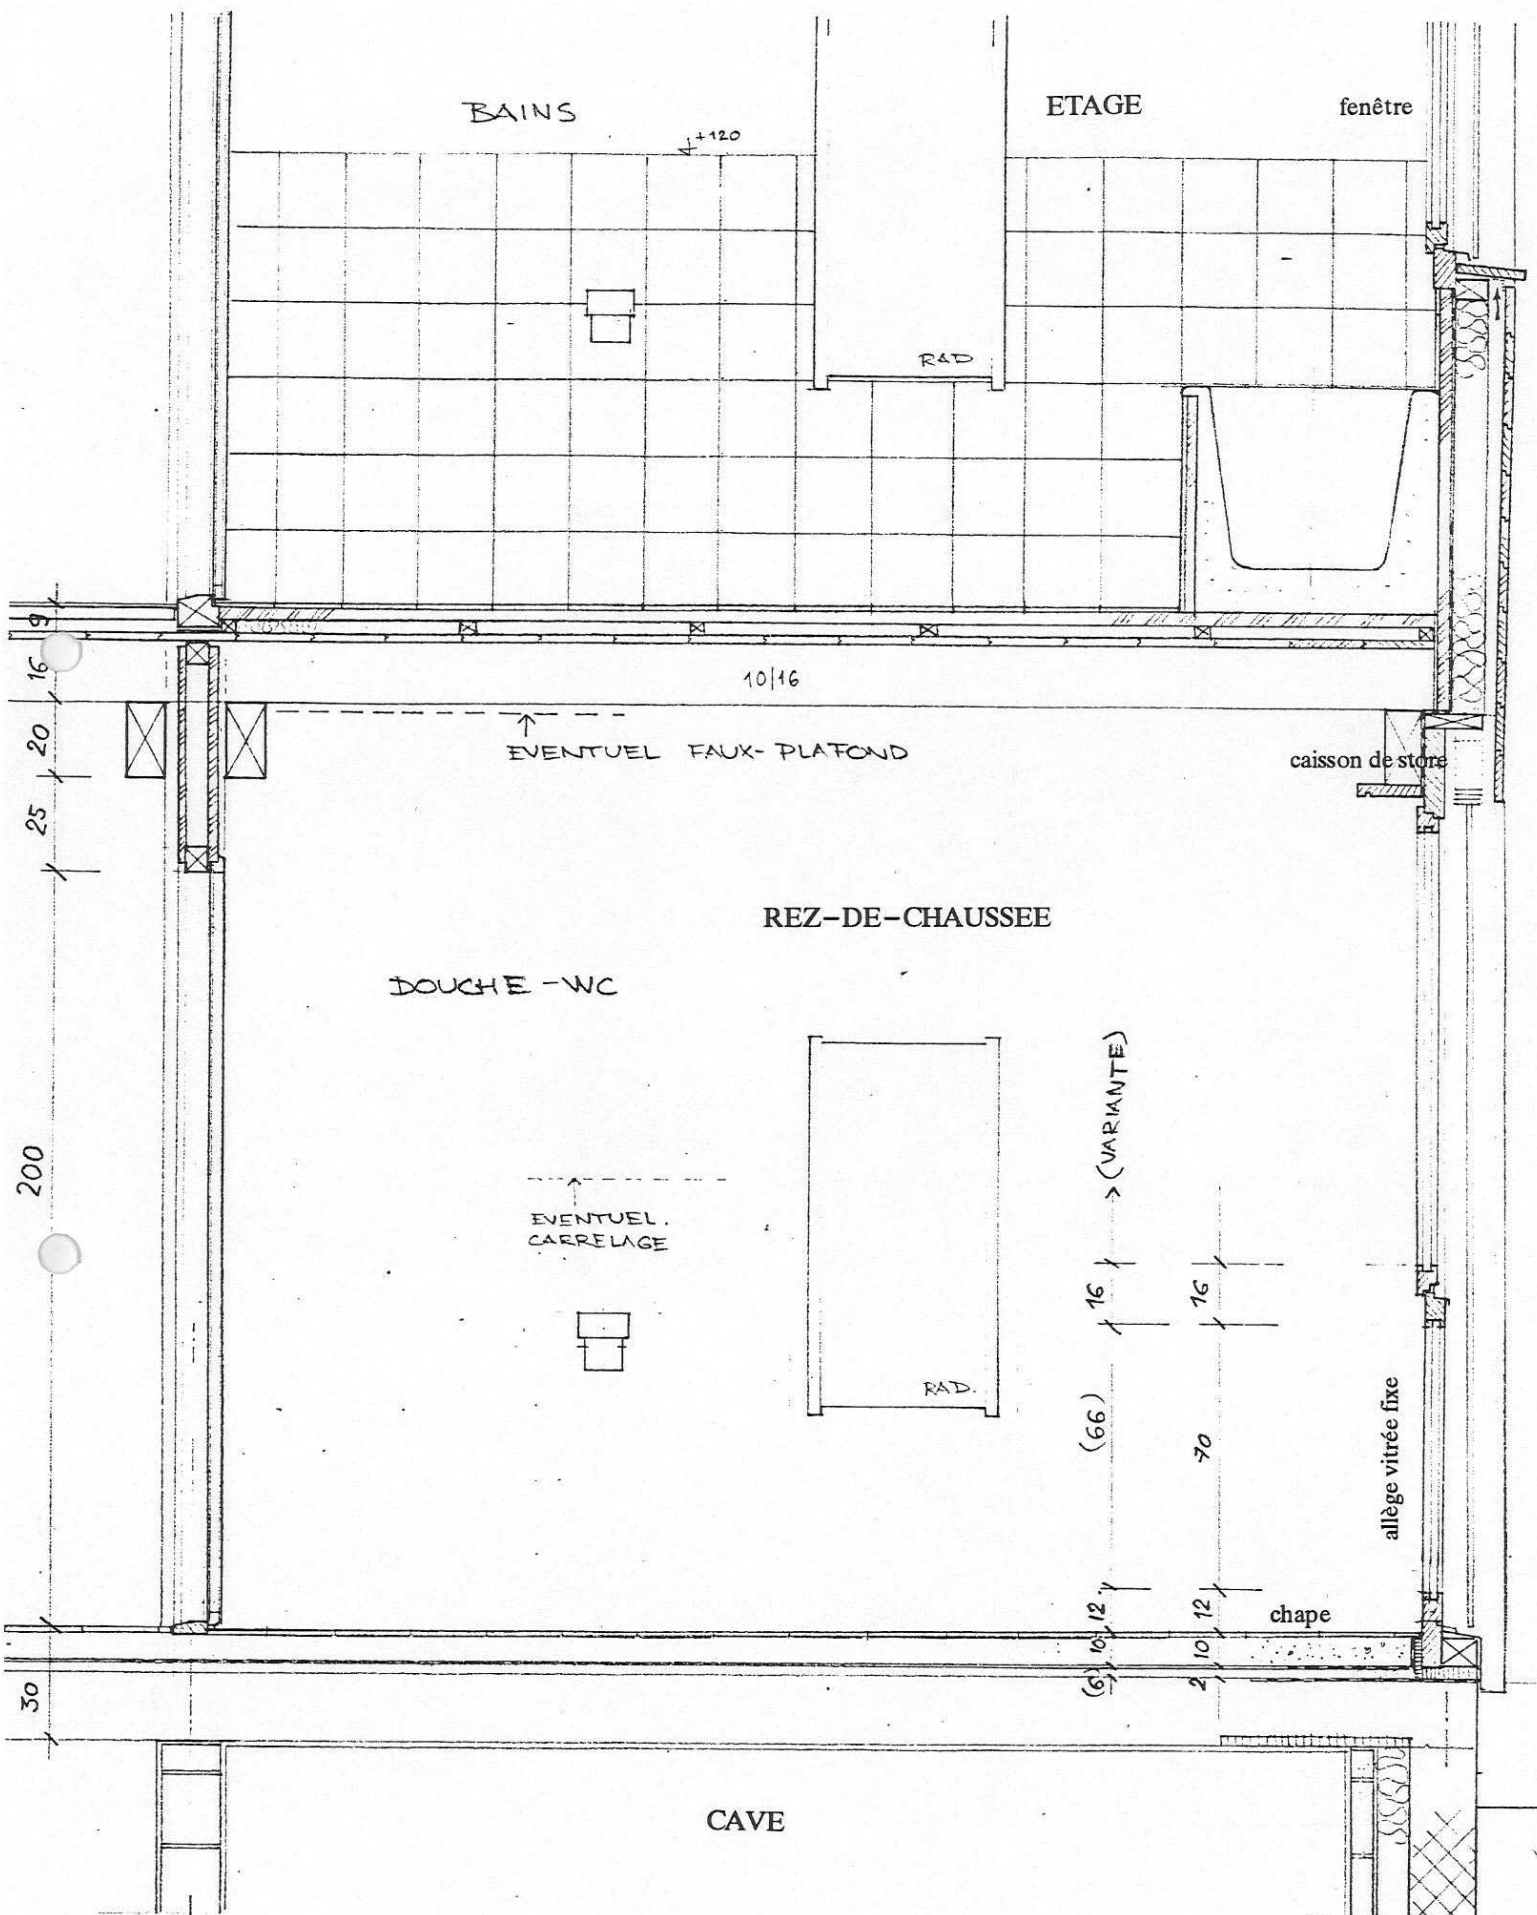


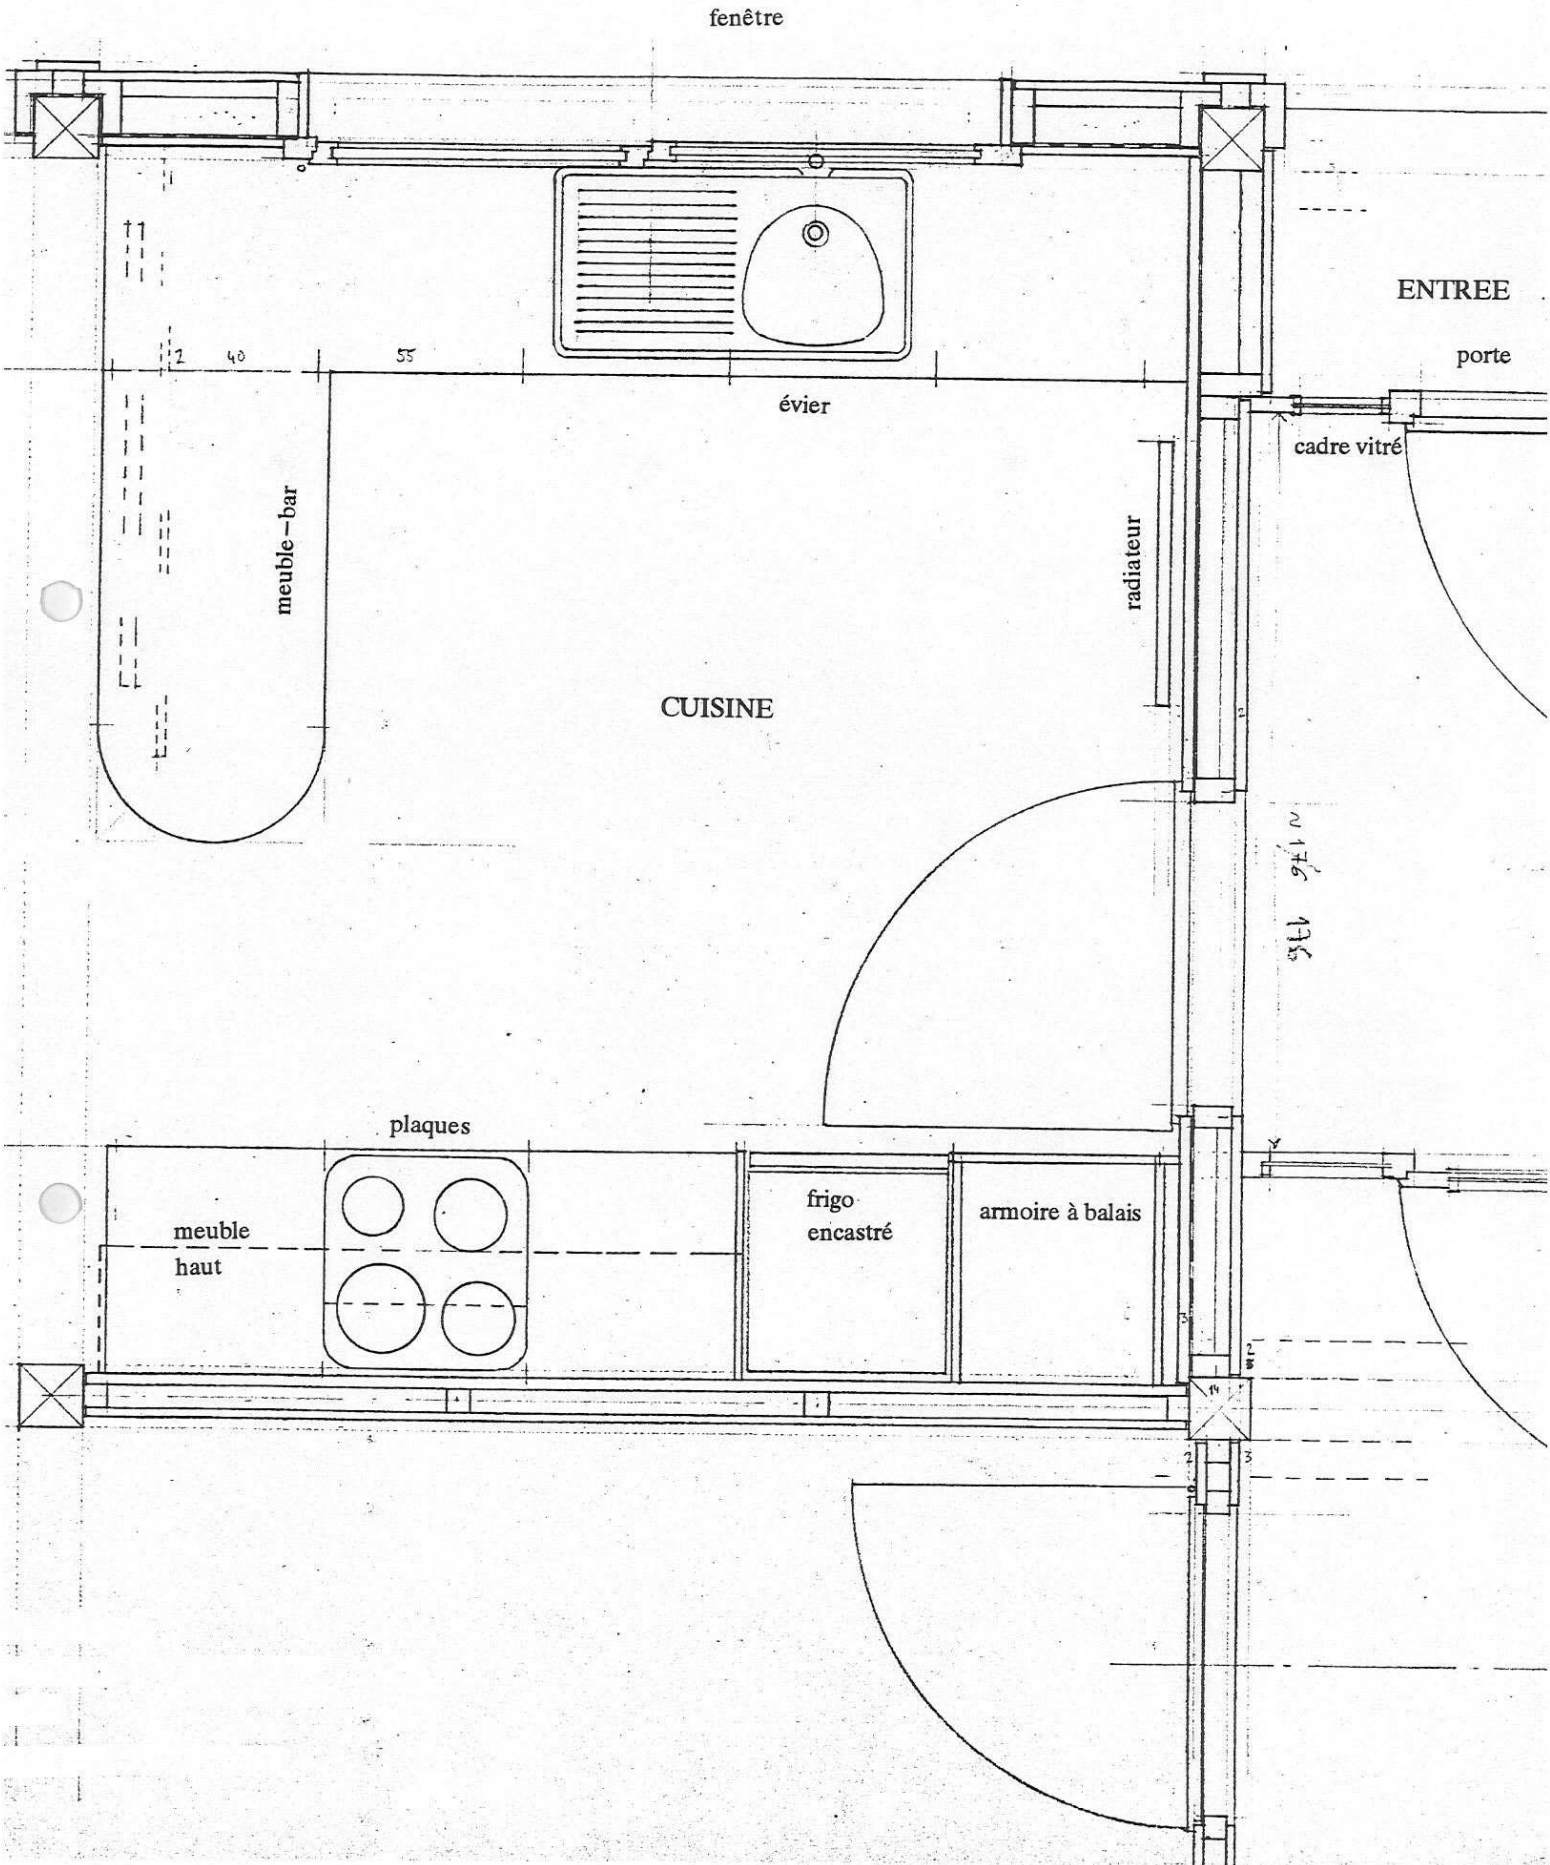

Escalier au 1/20, en plan

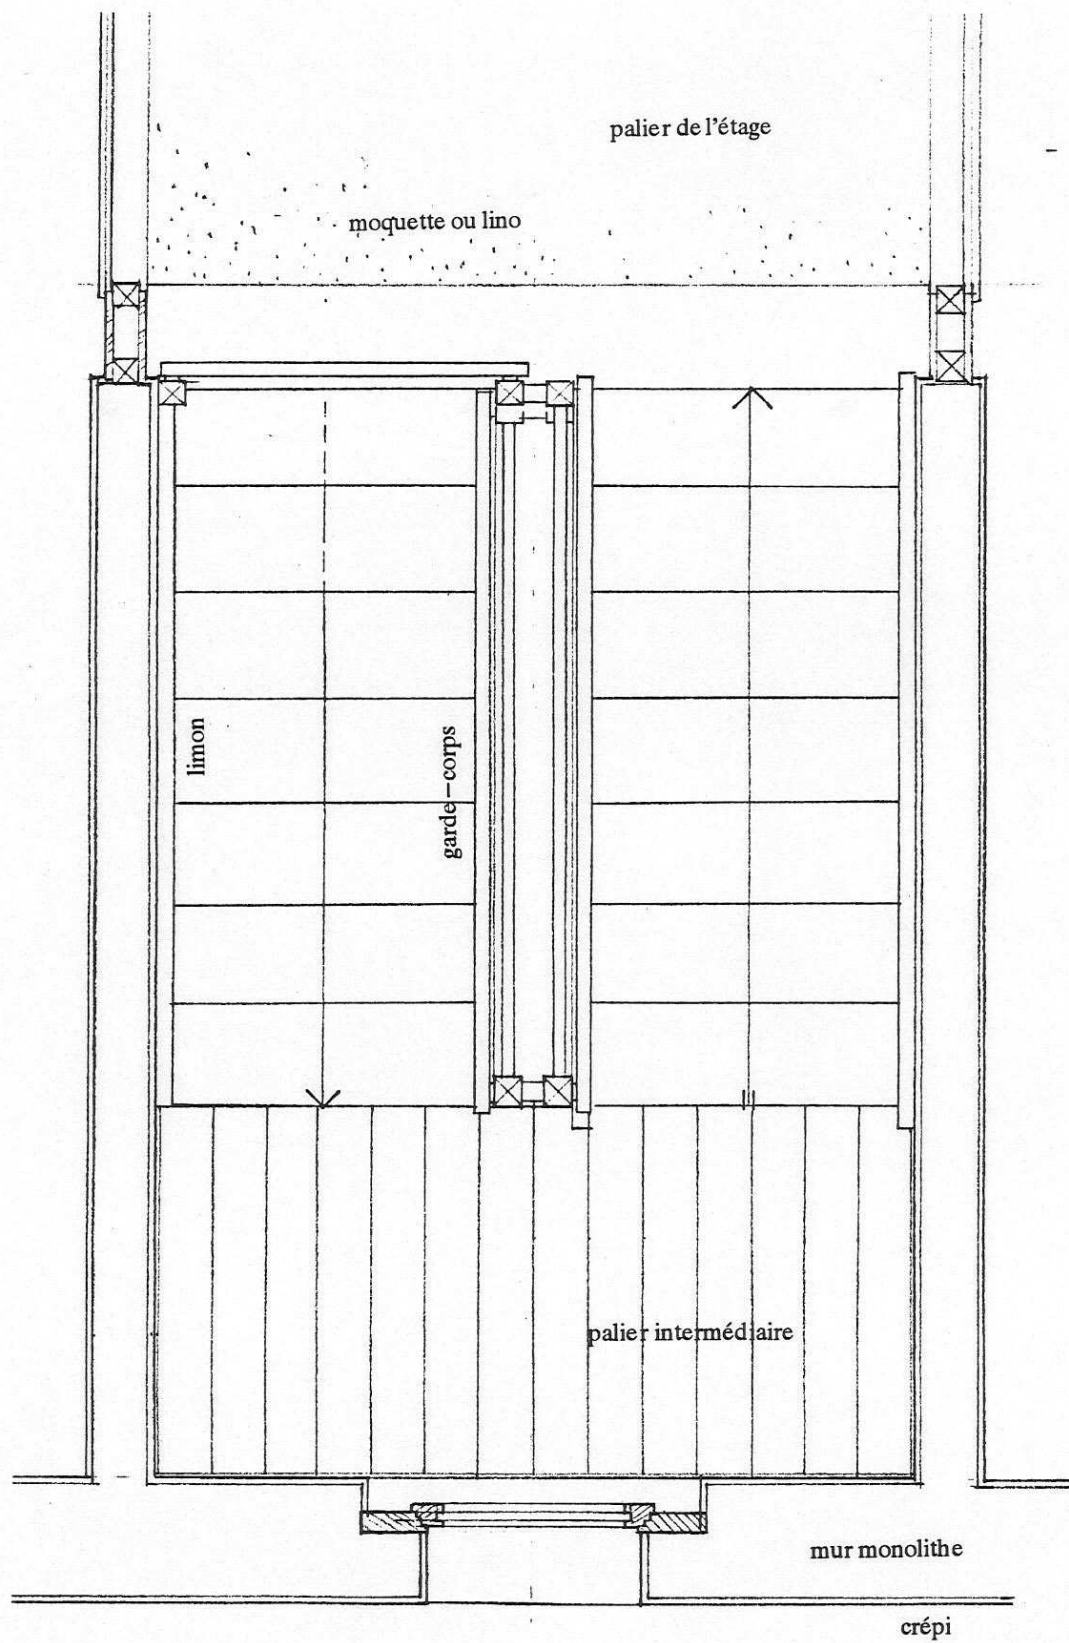


Idem, en coupe

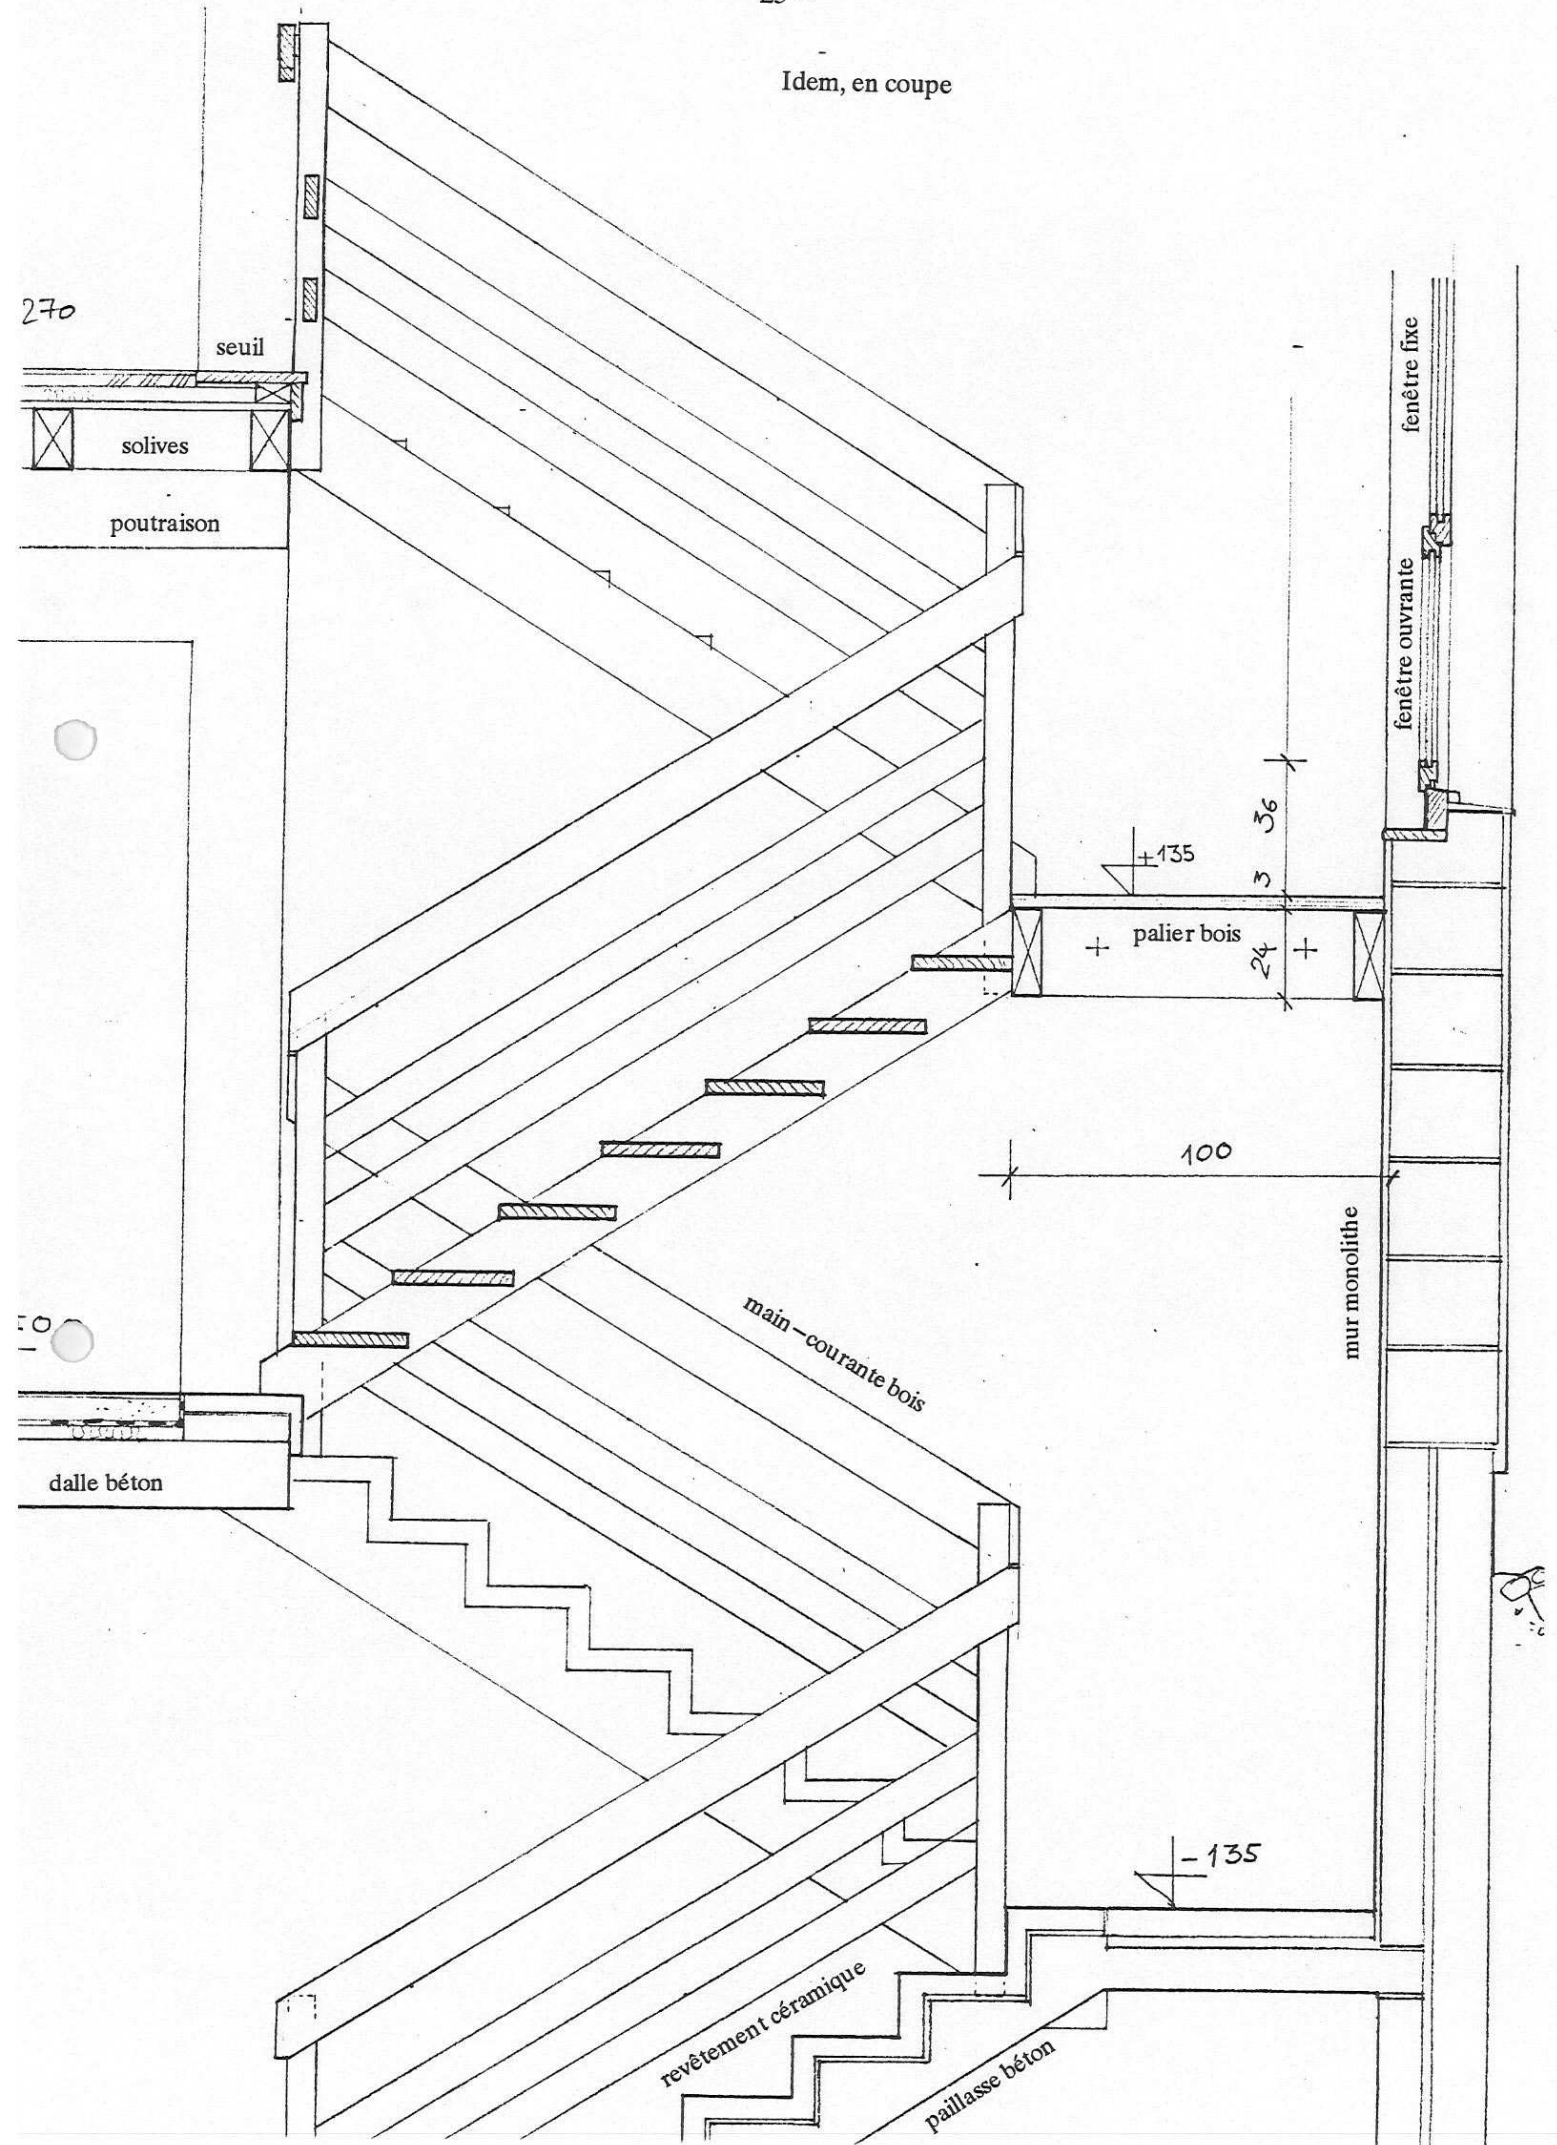



Escalier extérieur métal-pierre

ARCHE

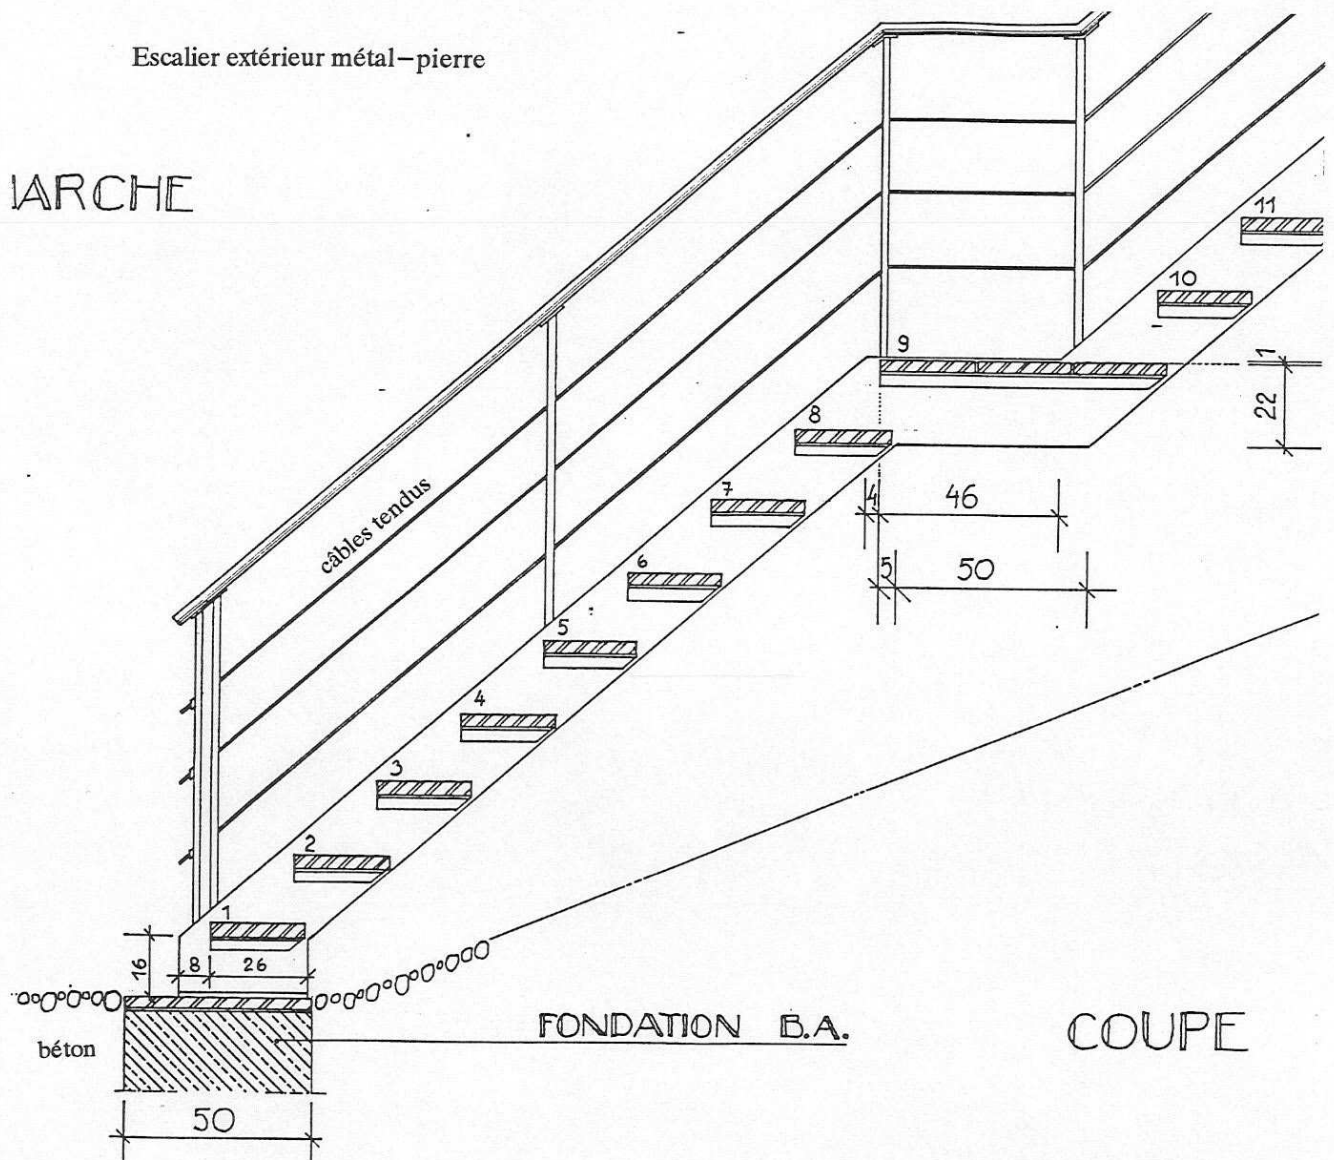


COUPE


Escalier extérieur de la chapelle de Rivaz, Estavayer, 1991, arch. Félix

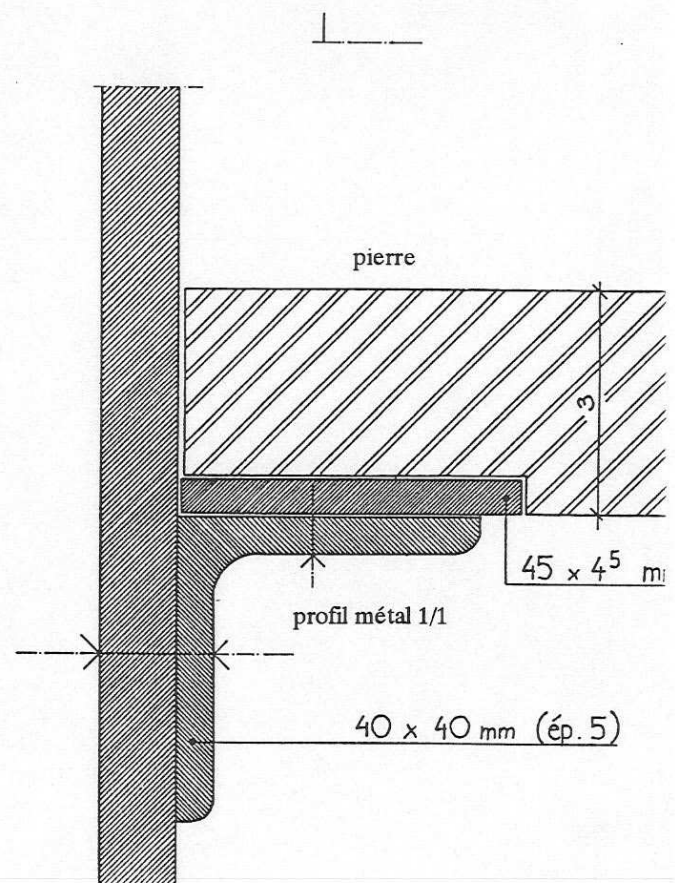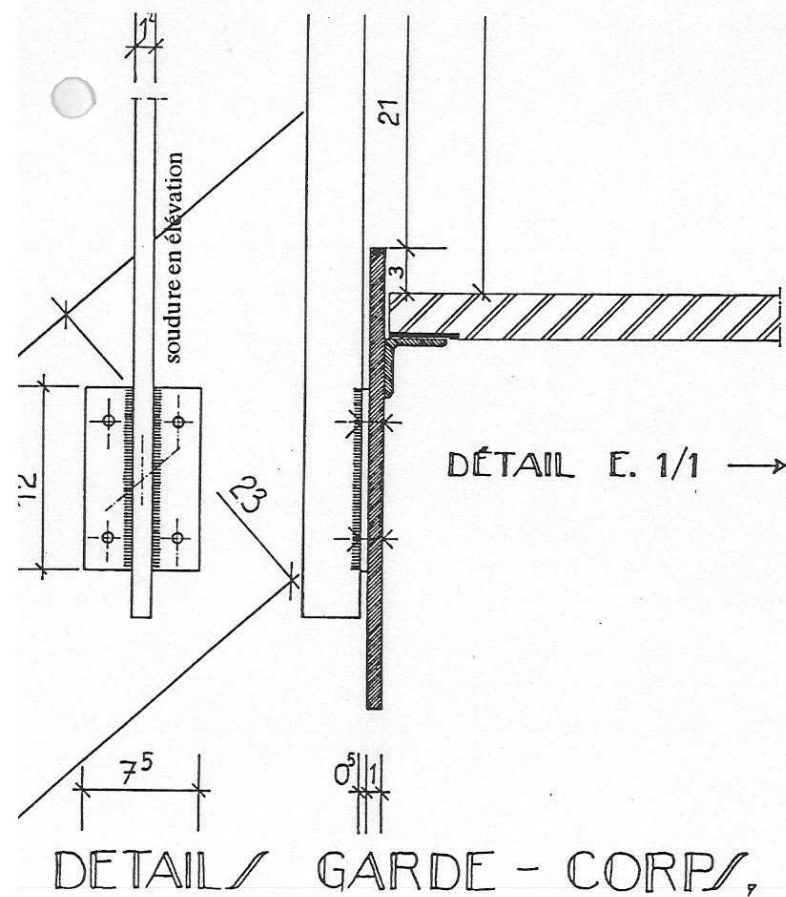

Escalier en massif de briques et garde-corps métal

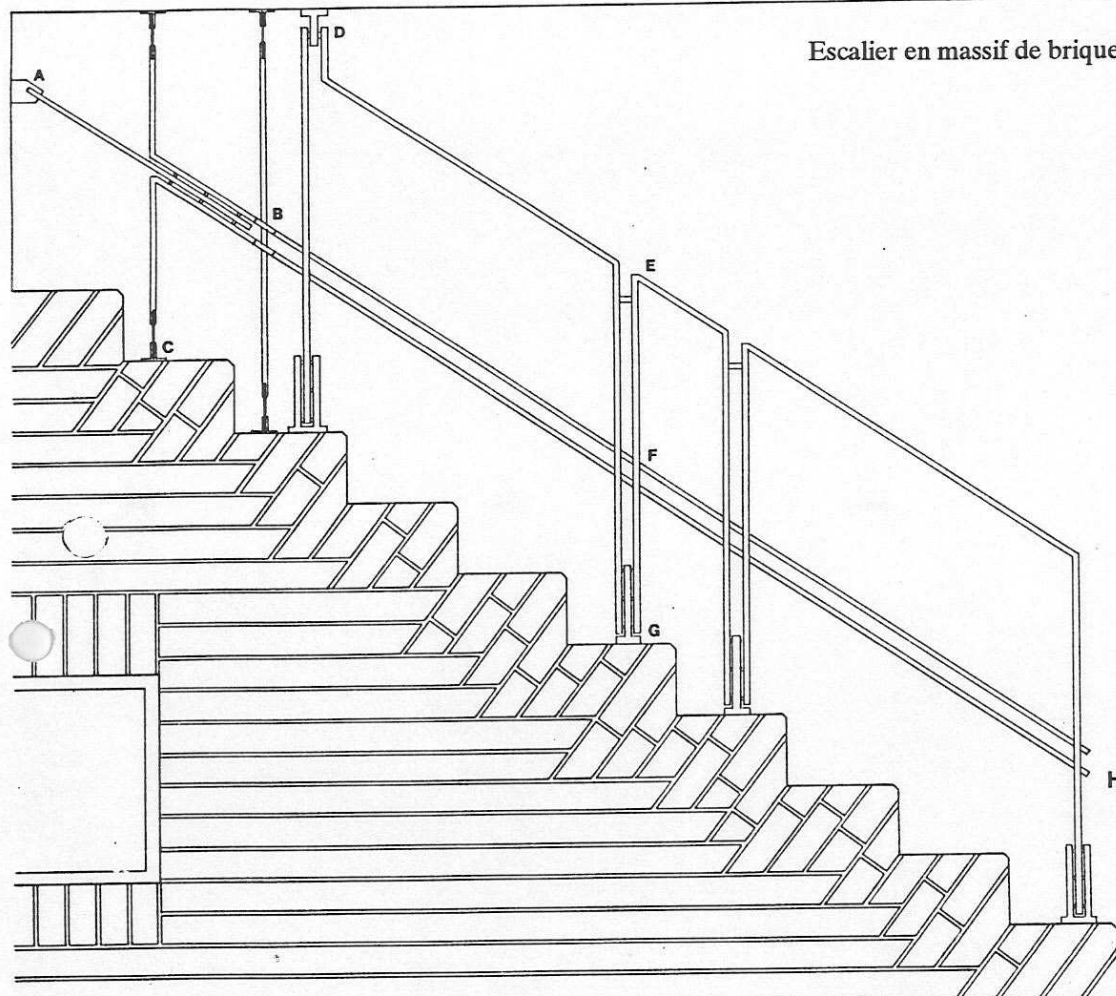

Haus Schütte in Köln-Müngersdorf

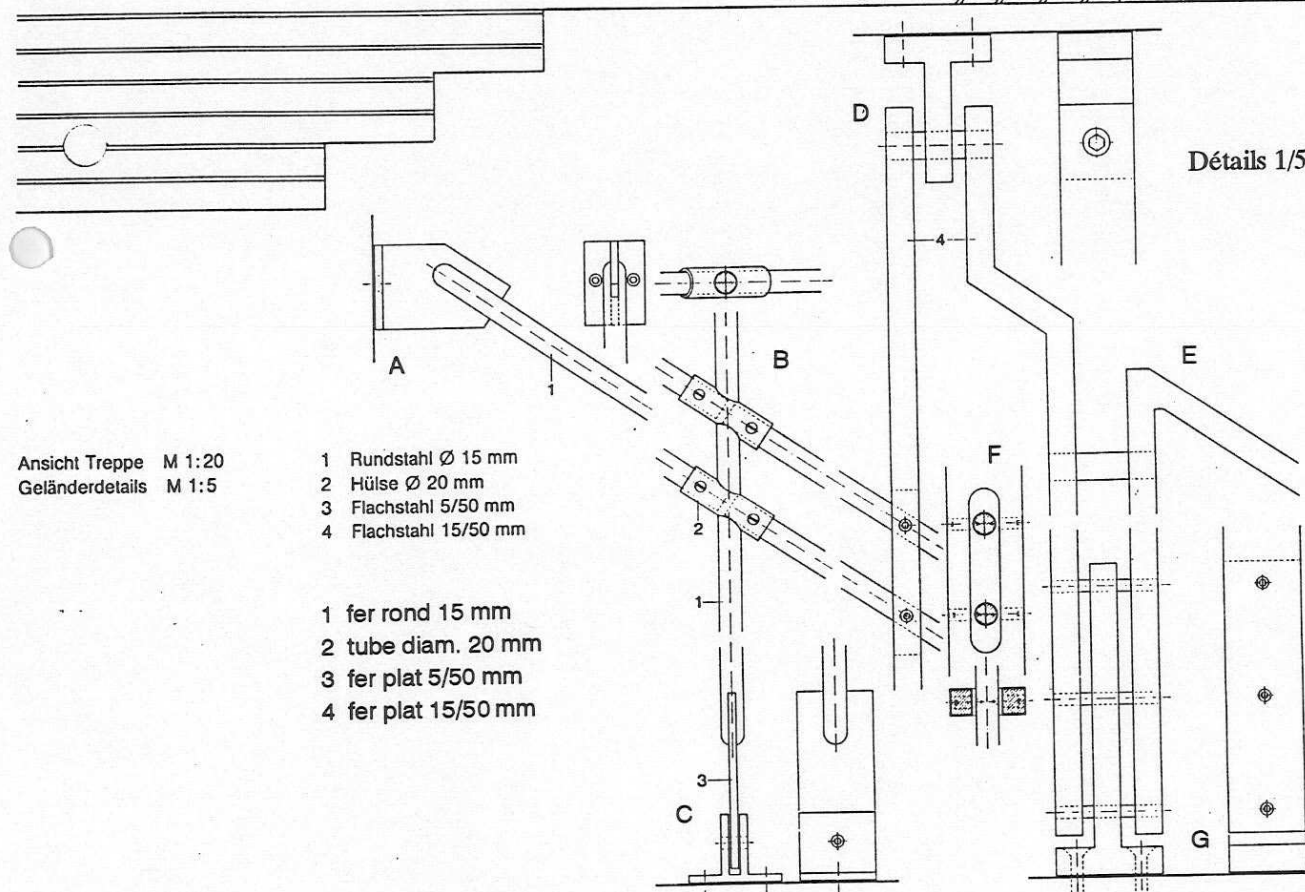

Détails 1/5

Ansicht Treppe M 1:20
Geländerdetails M 1:5

- 1 Rundstahl Ø 15 mm
- 2 Hülse Ø 20 mm
- 3 Flachstahl 5/50 mm
- 4 Flachstahl 15/50 mm

- 1 fer rond 15 mm
- 2 tube diam. 20 mm
- 3 fer plat 5/50 mm
- 4 fer plat 15/50 mm