



Coupe

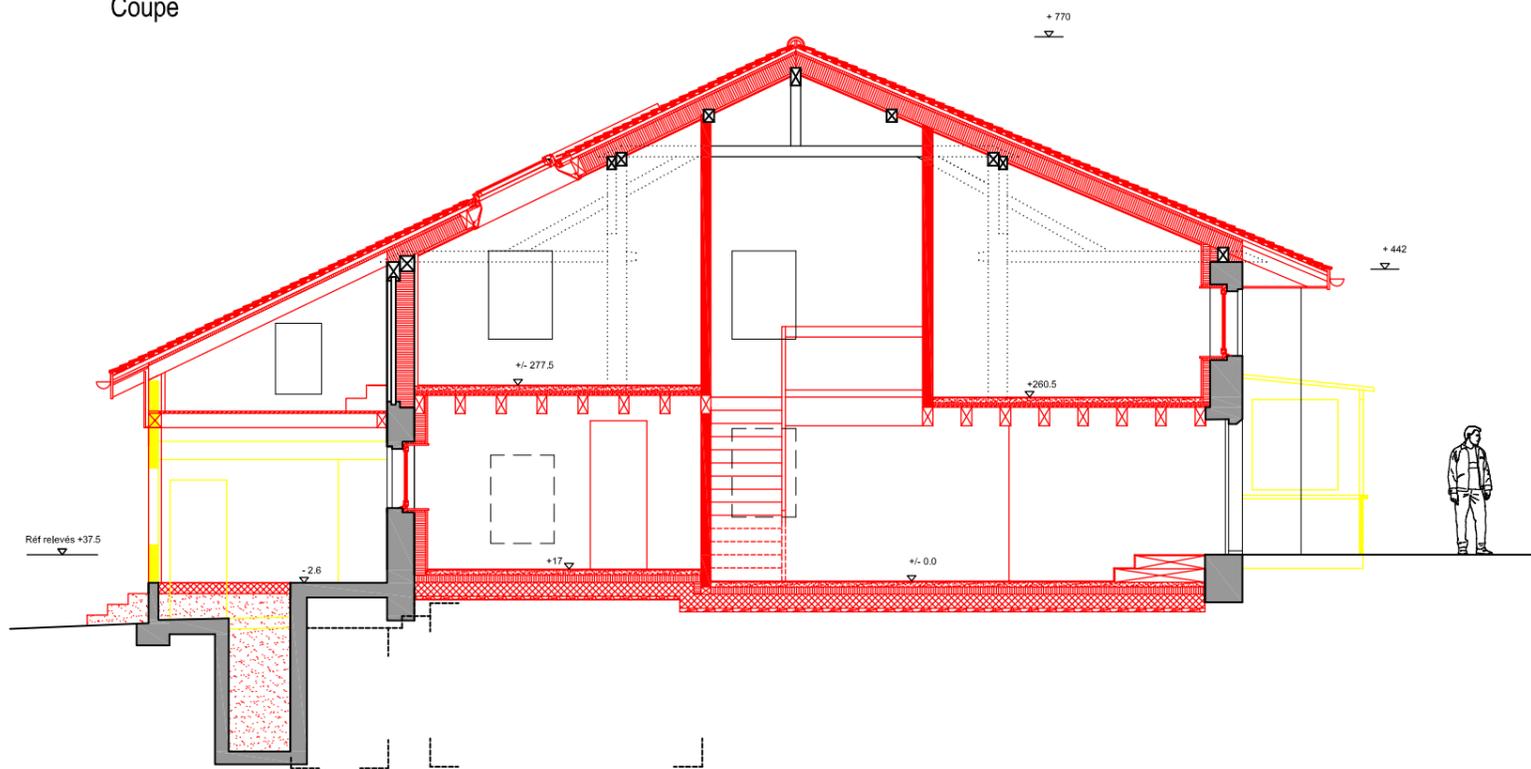

Façade sud

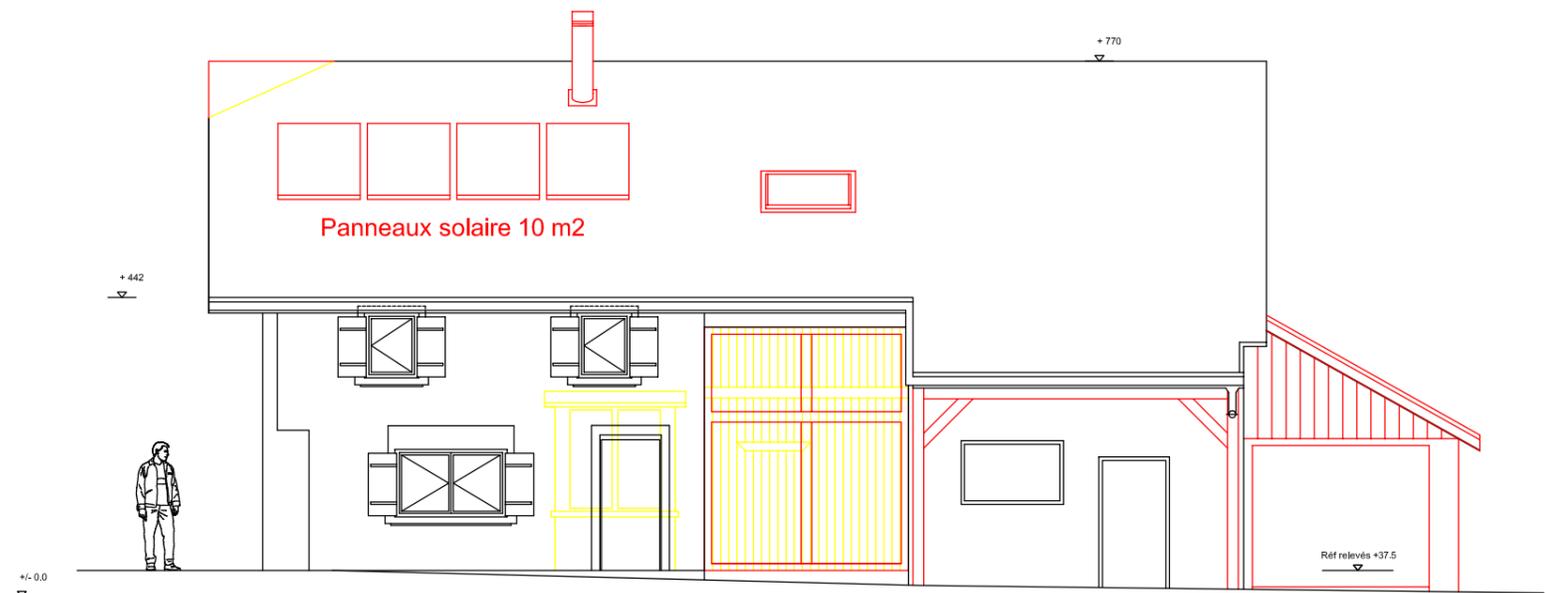

Les propriétaires :

Les promettants-acquéreurs :

L'architecte :



Maison Aeberhard à Servion

Ch. des Moures 21, 1077 Servion

Projet de rénovation

Elevation sud et coupe

107.17

Ech.: 1/100

date : 19.06.2013

Dessin : Kevan Saudan

Mise a jour :

Tomas Mikulas, architecte EPFL-SIA - rte de Semsales 16, 1613 MARACON - tél.021 653 06 74 - fax.021 653 06 73 - info@mikulas.ch - www.mikulas.ch