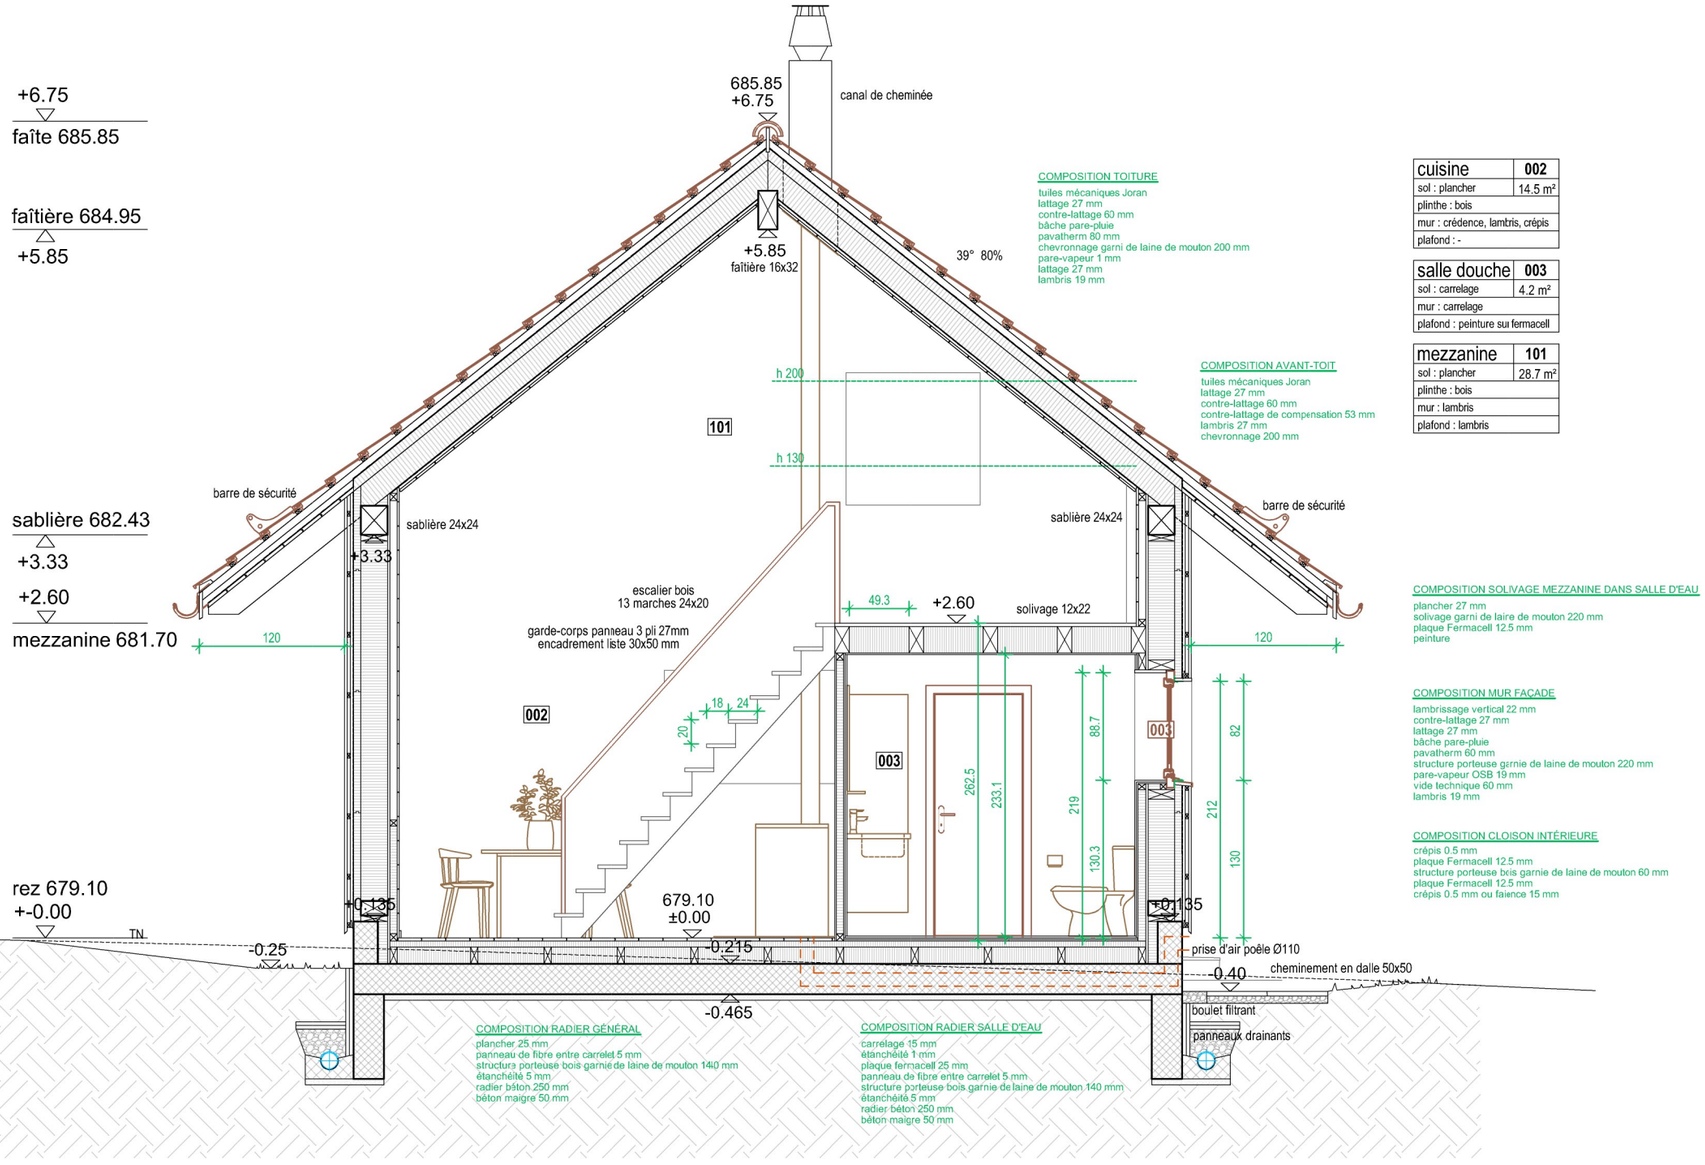

cuisine	002
sol : plancher	14.5 m²
plinthe : bois	
mur : crédence, lambris, crépis	
plafond : -	

salle douche	003
sol : carrelage	4.2 m²
mur : carrelage	
plafond : peinture sur fermacell	

mezzanine	101
sol : plancher	28.7 m²
plinthe : bois	
mur : lambris	
plafond : lambris	

échelle 1:50	format A3	dessin CdS	date : 27.06.2022	mise à jour : 09.09.2022
Atelier d'architecture Mikulas Sàrl, rte de Semsales 16, 1613 Maracon - tél. 021 653 06 74 - info@mikulas.ch - www.mikulas.ch				

Construction d'une maison individuelle	EXECUTION
Coupe B	211.15

0 5m