
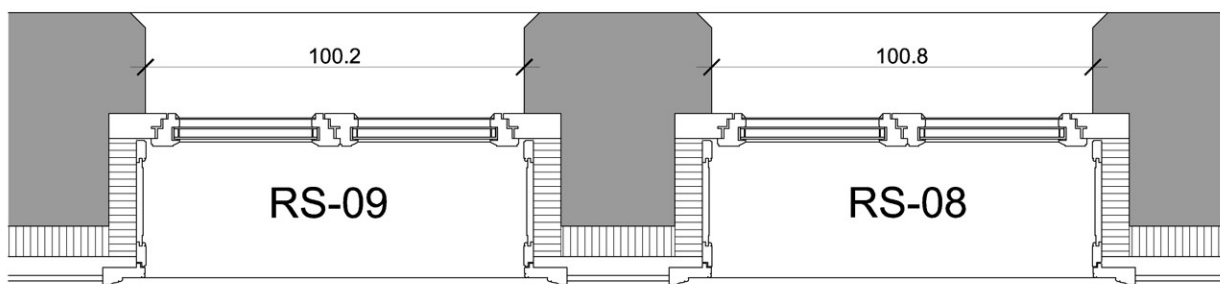
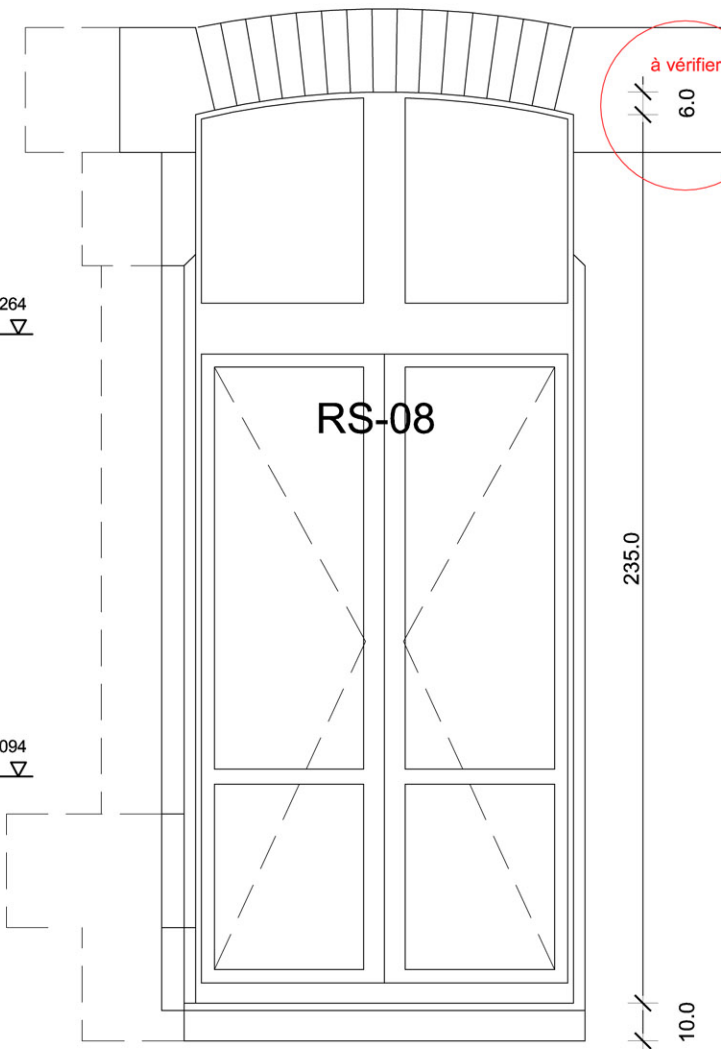
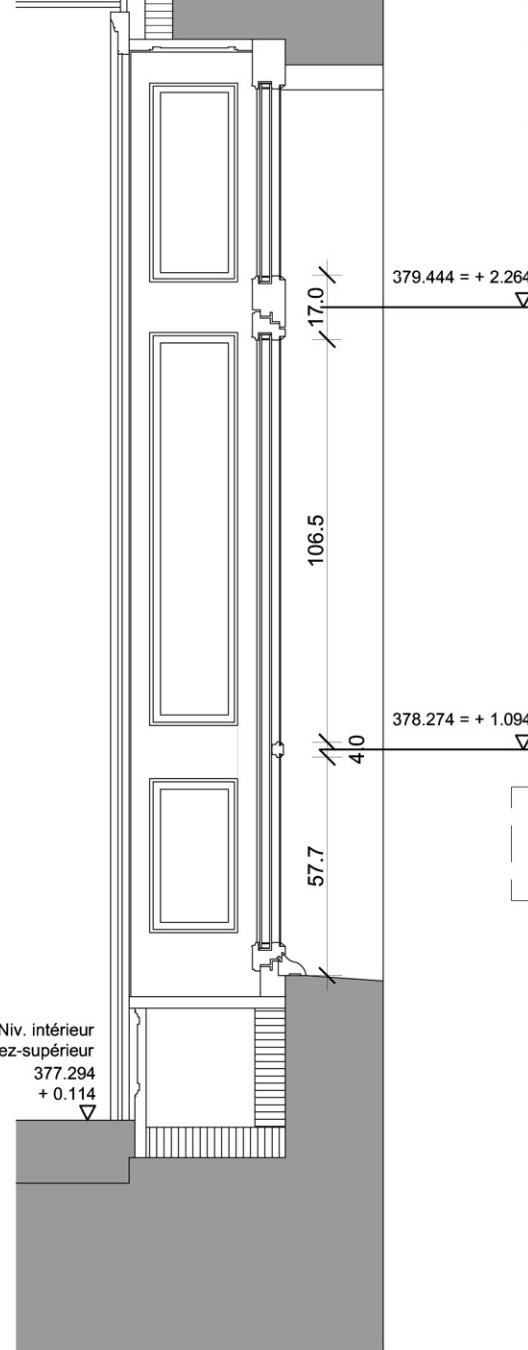
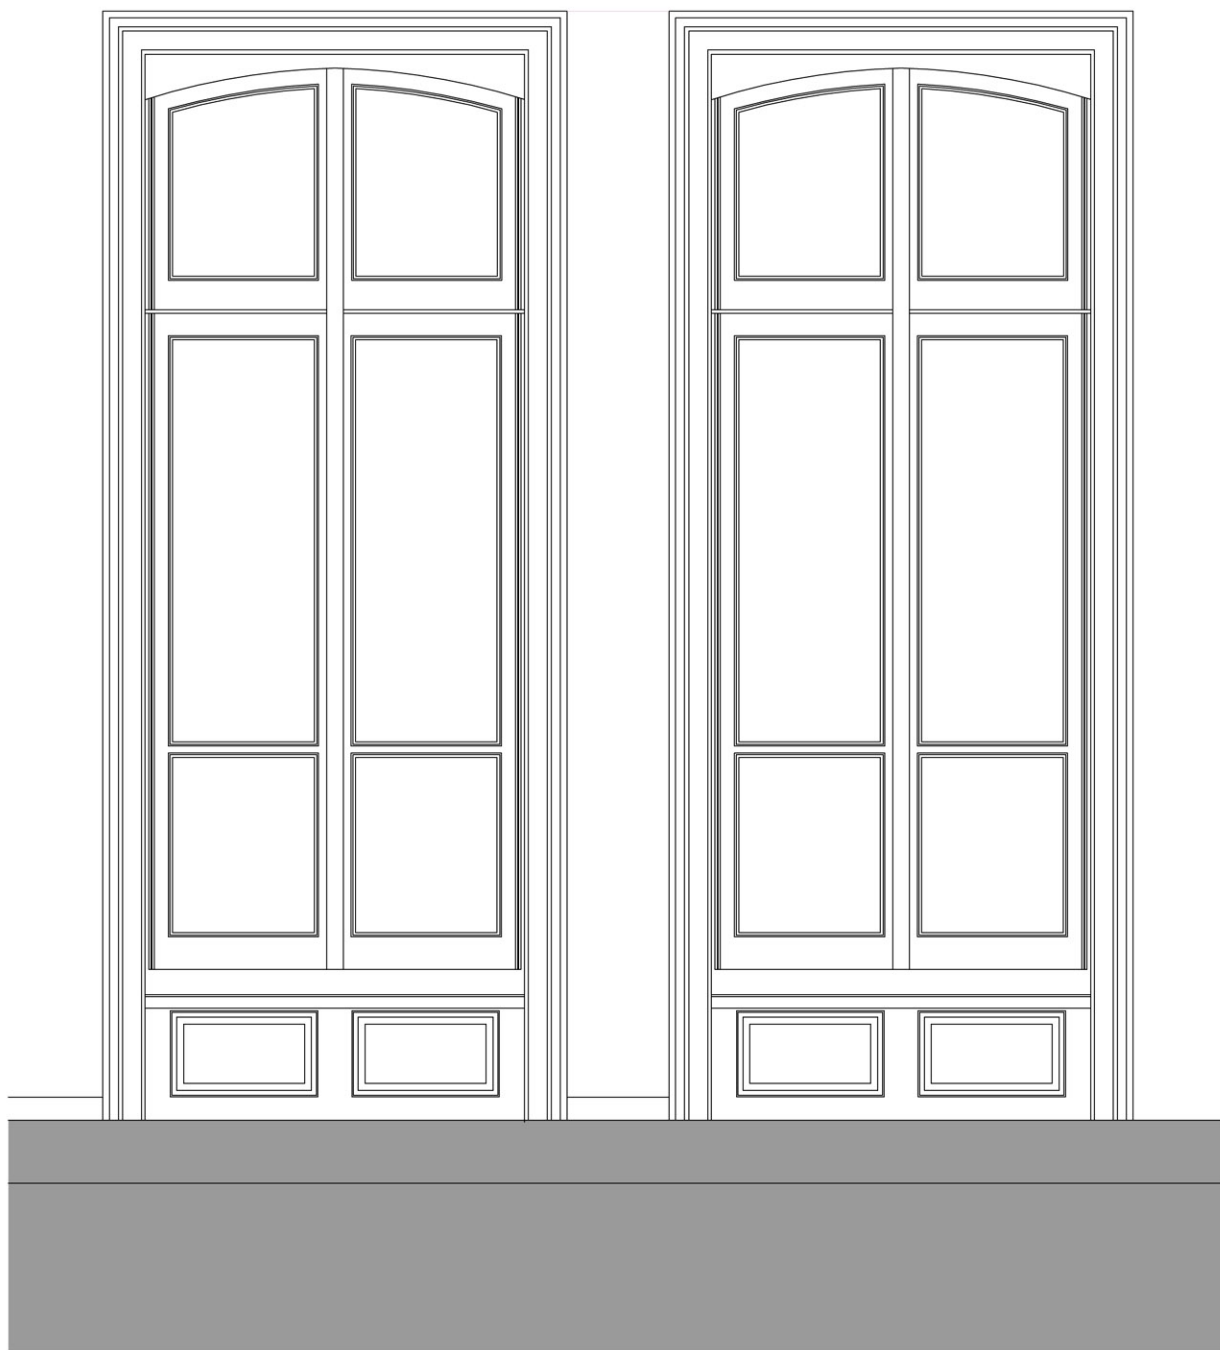


IDEM RS-02

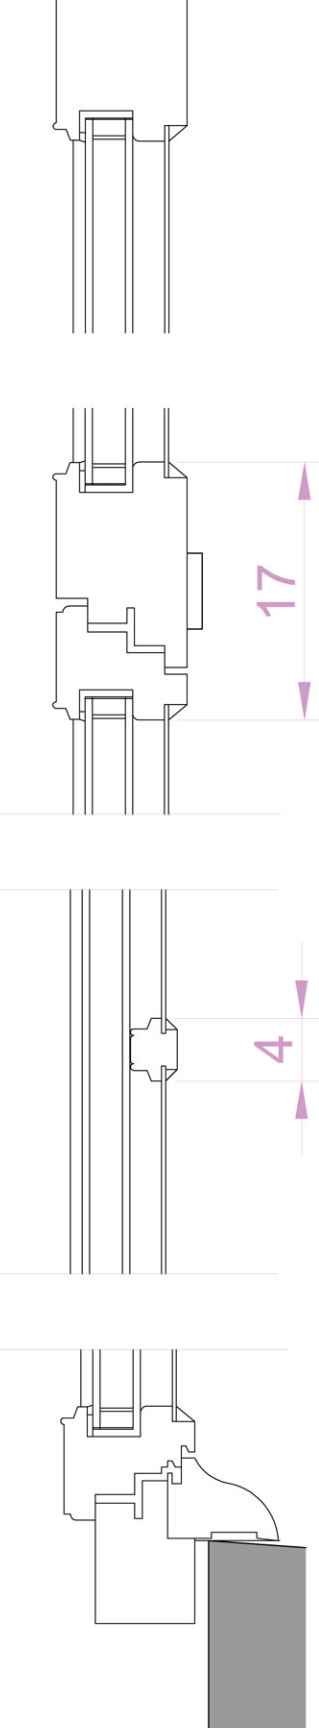

**PROJET**

villa Dubochet 19, 1815 Clarens, Commune de Montreaux

Transformations intérieures et agrandissement de la villa

Détail fenêtre RS-08-09

A-D-57

Ech.: 1/20

date : 17.01.2017

Dessin : F.Busto

Mise a jour :24.02.2017

Atelier d'architecture Mikulas Sàrl, rte de Semsales 16, 1613 Maraçon - tél. 021 653.06.74 - fax. 021 653.06.73 - Email: info@mikulas.ch

147.100